

NOTRE ESPACE DE JEU,  
C'EST VOUS QUI LE CRÉEZ, MD



1 418 543 3419 / sans frais 800 360 3419 / 1 418 543 8182  
w eparchitecte.com / epactic@eparchitecte.com

**Siège social**  
110, rue Racine Est, bureau 222  
Chicoutimi (Québec) G7H 1R2

**Alma**  
121, rue des Bruyères, Alma (Québec) G8E 1P9  
epa.alma@eparchitecte.com

**Terrebonne**  
190, rue Sainte-Made, Terrebonne (Québec) J6W 3E2  
epa.montheil@eparchitecte.com

**Consultation**  
Dolbeau-Mistassini / Sept-Îles / Saint-Georges

**Notre raison d'être**  
Changer le monde en réalisant autrement le design architectural.

**Notre mission**  
Créer des expériences authentiques en design architectural dans un partage de connaissances entre architecte, urbanisme, design, graphisme, communication, urbanisme et ingénierie. Nous accueillons avec ouverture les idées qui émergent. Nous croyons que les détails et les enjeux doivent être exploités à des fins d'innovation.

**NOTES**  
L'entrepreneur sera tenu de vérifier, sous sa seule responsabilité, toutes les mesures sur place avant de commencer tout travail.

no.	date	remarques

**PROJET**  
NOUVELLE CONSTRUCTION  
6 LOGEMENTS  
LOT 5 527 613

**CLIENT**  
MÉ HAROLD TURMEL

**DESIGNER**  
Anne paquet design

**TITRE DU DESSIN**  
AMÉNAGEMENT NIVEAU 3


**POUR APPROBATION**

ÉMISSION  
UTILISER POUR CONSTRUCTION  
Éric Painchaud architecte et associés inc. TOUS DROITS RÉSERVÉS

CONÇU PAR: EPA	3
RESPONSABLE TECH: M.B.	
DESSINÉ PAR: D.B	8
VÉRIFIÉ PAR: M.B.	
ÉCHELLE: INDIGUÉE	
DATE: 11 FÉVRIER 2016	

**LÉGENDE PLAN**

- NOUVEAU MUR
- - - NOUVELLE PORTE
- NO NOUVELLE PORTE
- ⊠ NO NOUVELLE PÉNÈTRE
- XX NOM ET NO DE PIÈCE
- ⊗ NO CLOISON TYPE

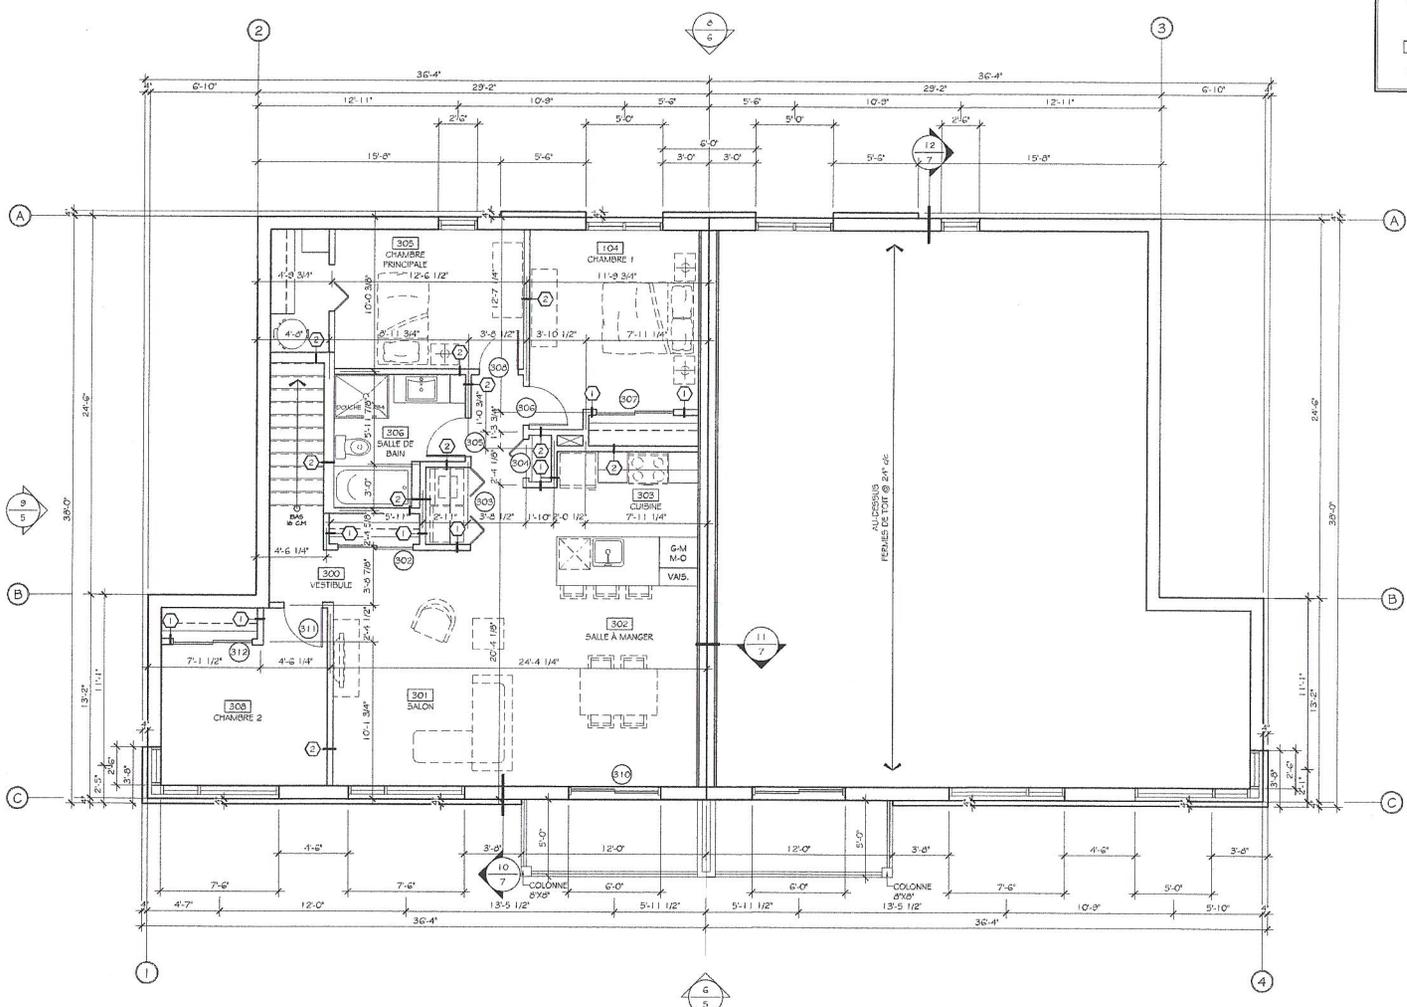

**3 AMÉNAGEMENT DU NIVEAU 3**  
ÉCHELLE: 1/4" = 1'-0"

**NOTE:**  
L'AMÉNAGEMENT DU CÔTÉ "B" EST LE MÊME QUE CELUI DU CÔTÉ "A" INVERSÉ. LES COTES, CLOISONS TYPES, PORTES ET PIÈCES SONT DONC LES MÊMES.

NOUVELLE CONSTRUCTION\_6 LOGEMENTS\_LOT 5 527 613  
4606-14