

RÉVISIONS

no.	Date	Descriptions
31-08-16		PORTE JARDIN RDC

PROJET
**NOUVELLE CONSTRUCTION
3 ÉTAGES
6 LOGEMENTS ST-NICOLAS
LOT 5 789 293**

CLIENT
CONSTRUCTIONS HAROLD TURMEL ET FILS
689 DU VERGER, SAINT-ELZÉAR, QC. G0S 2J0
TEL. 418-389-7584 / TÉL. 418-386-3652 /
FAX. 418-386-1681
COURRIEL: CONSTRUCTIONSHT07@GMAIL.COM
(PROPRIÉTAIRE DU BÂTIMENT: M. STEEVEN ROY)

DESIGNER
Anne paquet design

TITRE DU DESSIN
AMÉNAGEMENT NIVEAU 1

ÉMISSION
CONSTRUCTION
UTILISER POUR CONSTRUCTION

Éric Painchaud
architecte et associés inc.
TOUS DROITS RÉSERVÉS

CONÇU PAR: EPA
RESPONSABLE TECH: M.B.
DESSINÉ PAR: D. BEAUDOIN
VÉRIFIÉ PAR: M.B.
ÉCHELLE: INDICUÉE
DATE: 30 AOÛT 2016

F2

9

NOUVELLE CONSTRUCTION 3 ÉTAGES_6 LOGEMENTS_PINTENDRE_LOT 5 789 293

4773-15

LÉGENDE PLAN

- NOUVEAU MUR
- NOUVELLE PORTE
- No NOUVELLE PORTE
- No NOUVELLE FENÊTRE
- NOM ET No DE PIÈCE
- No CLOISON TYPE

CLOISON TYPE 1


- GYPSE 1/2", À PLÂTRER ET À PEINDRE
- MONTANTS DE BOIS 2"x4" @ 16" dc
- GYPSE 1/2", À PLÂTRER ET À PEINDRE



1 CLOISON TYPE 1
ÉCHELLE: 1/12" = 1'-0"

CLOISON TYPE 2


- GYPSE 1/2", À PLÂTRER ET À PEINDRE
- MONTANTS DE BOIS 2"x4" @ 16" dc
- LAINE INSONORISANTE "ROXUL" 3 1/2"
- GYPSE 1/2", À PLÂTRER ET À PEINDRE

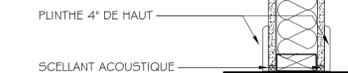


2 CLOISON TYPE 2
ÉCHELLE: 1/12" = 1'-0"

CLOISON TYPE 3

- DRF 1 heure
- GYPSE 1/2" "FIRE-CODE", À PLÂTRER ET À PEINDRE
 - MONTANTS DE BOIS 2"x4" @ 16" dc
 - LAINE IGNIFUGE "ROXUL" 3 1/2"
 - GYPSE 1/2" "FIRE-CODE", À PLÂTRER ET À PEINDRE

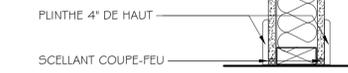

3 CLOISON TYPE 3
ÉCHELLE: 1/12" = 1'-0"

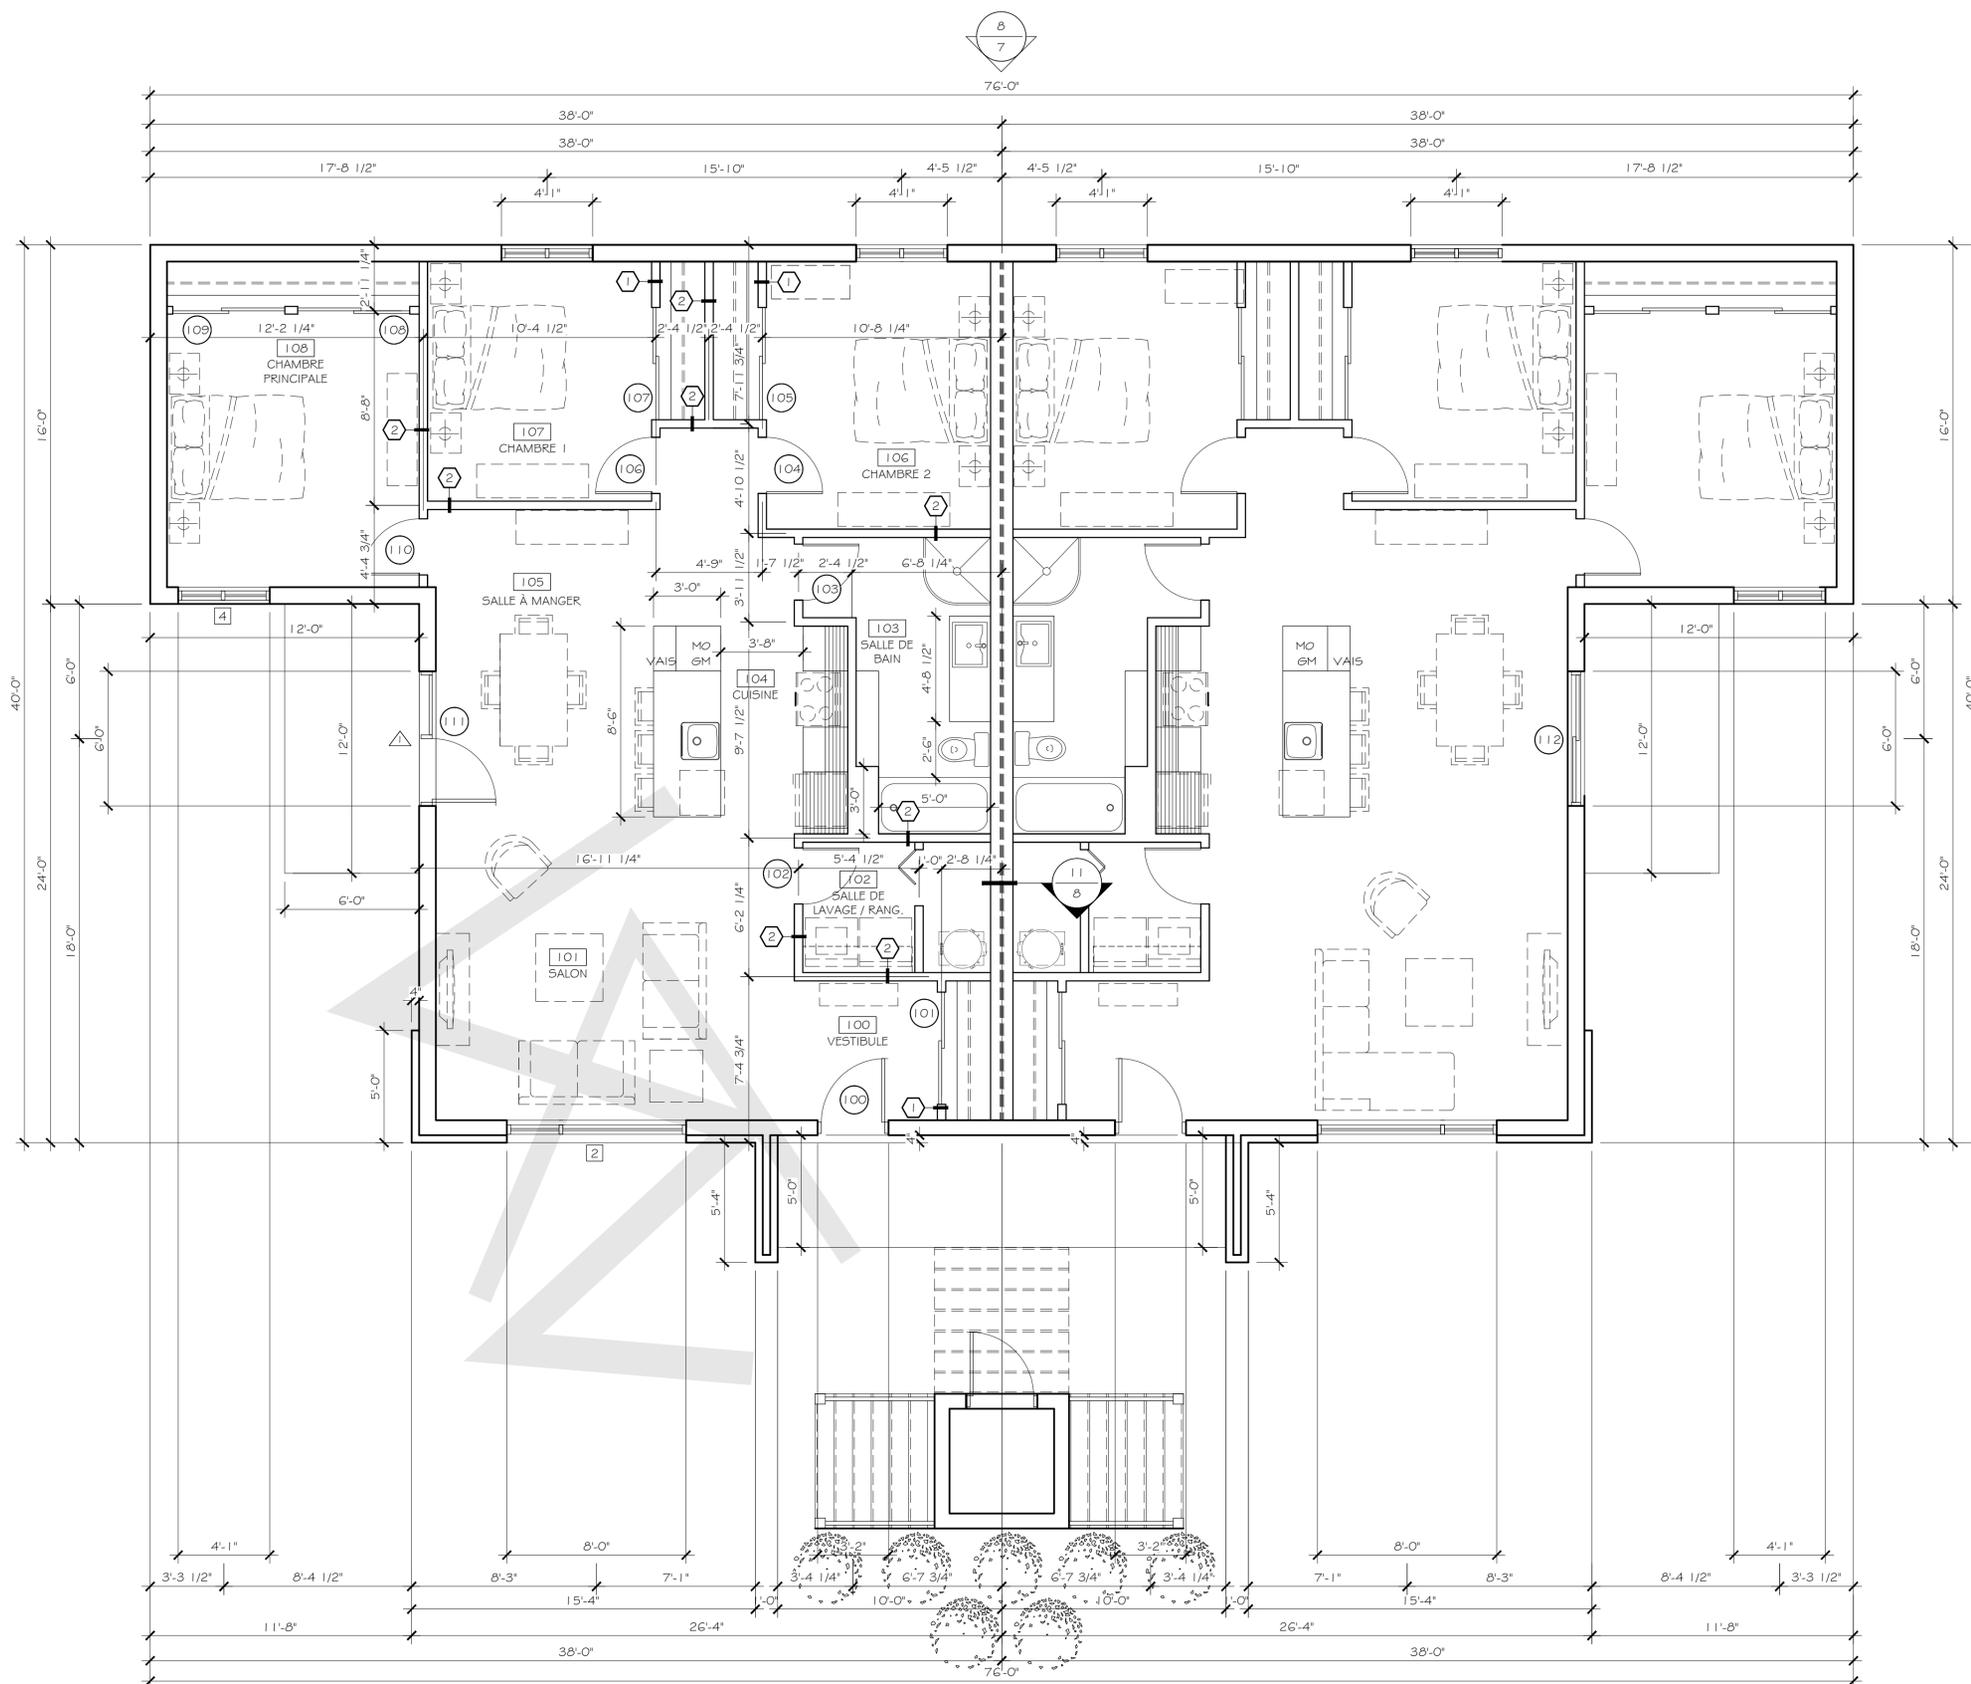

IMPORTANT:
CE DOCUMENT NE DOIT PAS ÊTRE UTILISÉ NI INVOQUÉ POUR D'AUTRES FINS ET TOUT REPRODUCTION OU ADAPTATION, PARTIELLE OU TOTALE, EN EST STRICTEMENT INTERDITE SANS L'AUTORISATION ÉCRITE DE SON AUTEUR OU DU DÉTENTEUR DE SON GREFFE.

NOTE:
L'AMÉNAGEMENT DU CÔTÉ "B" EST LE MÊME QUE CELUI DU CÔTÉ "A" INVERSÉ. LES COTES, CLOISONS TYPES, PORTES ET PIÈCES SONT DONC LES MÊMES.

1 AMÉNAGEMENT DU NIVEAU 1
ÉCHELLE: 1/4" = 1'-0"

CONSTRUCTION - REVISION 01
31 AOÛT 2016