

AZURA

4½ + Type A

2 CHAMBRES
1 BUREAU

Superficie brute
1291 pi² (119,9 m²)

109110

- Légende
- 01

Rangement
- 02

Bureau
- 03

Chambre
- 04

Cuisine
- 05



Salle à manger
- 06

Salon
- 07

Chambre
- 08

walk-in
- 09

Salle de bain

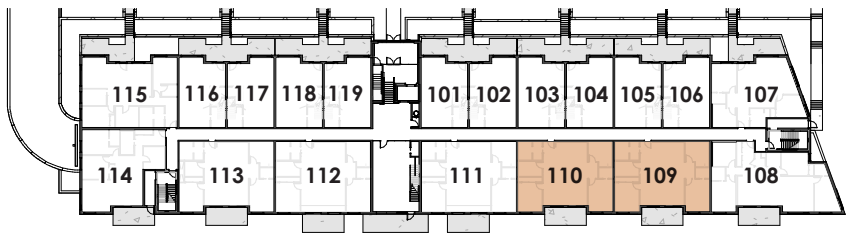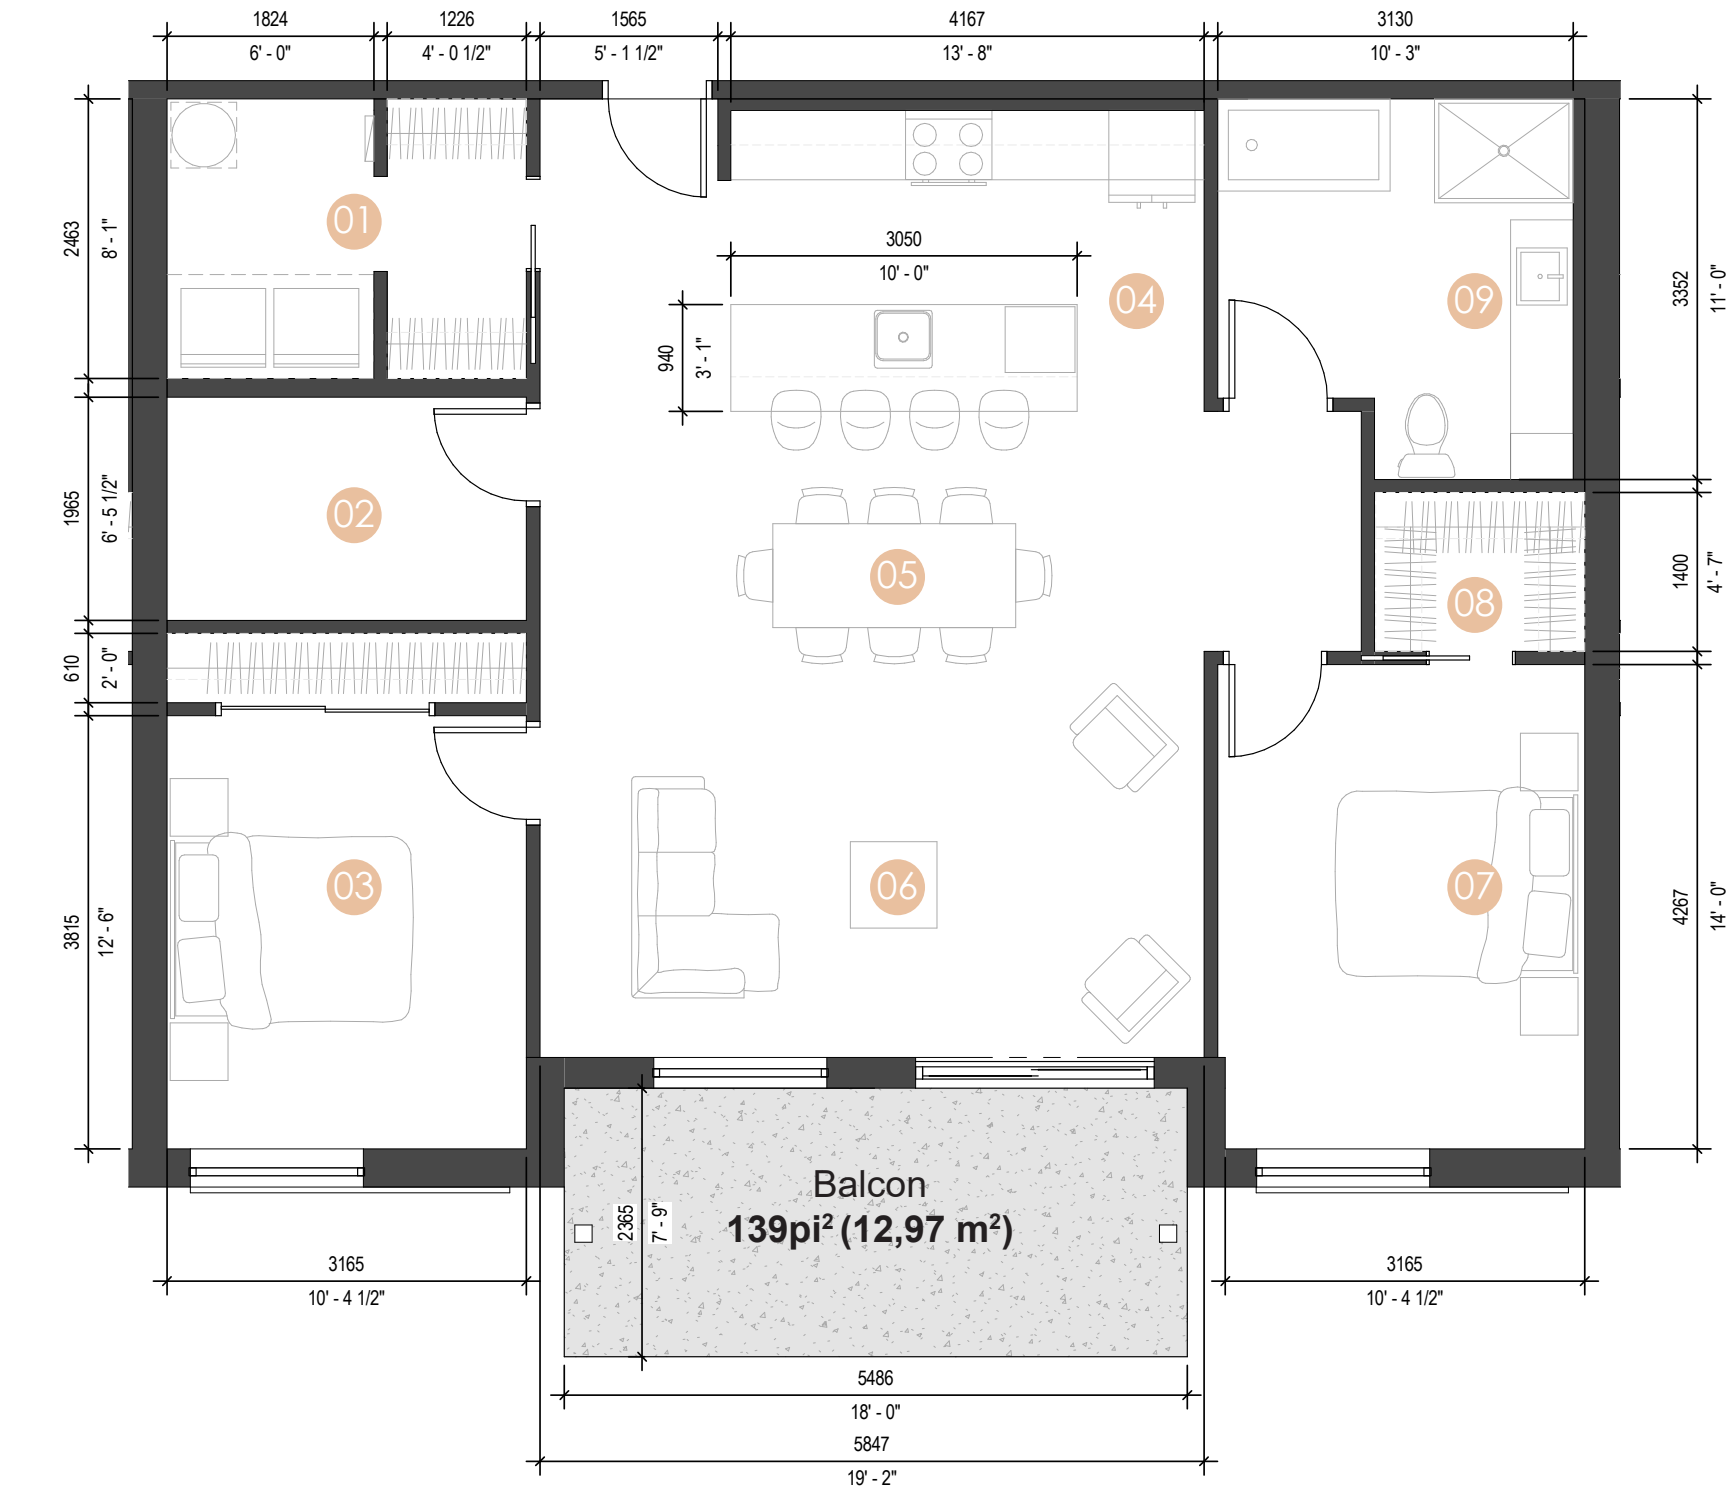

Niveau 1



Niveau 2



Niveau 3

Les dimensions et superficies sont approximatives et sujettes à changement.
Les meubles et les accessoires sont représentés à titre indicatif seulement et ne sont pas inclus.