

AZURA

4½ + Type A



**2 CHAMBRES
1 BUREAU**

Superficie brute
1291 pi² (119,9 m²)

203 204
301 306
307

Légende

- 01 Rangement
- 02 Bureau
- 03 Chambre
- 04 Cuisine
- 05 Salle à manger
- 06 Salon
- 07 Chambre
- 08 walk-in
- 09 Salle de bain

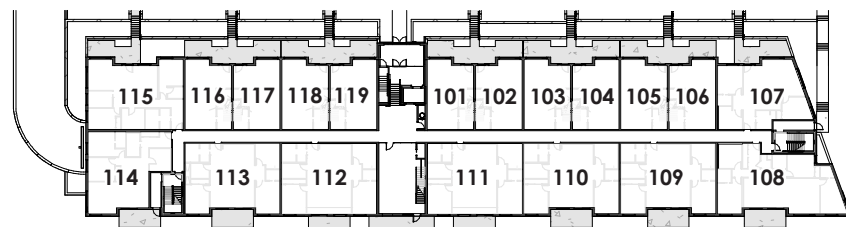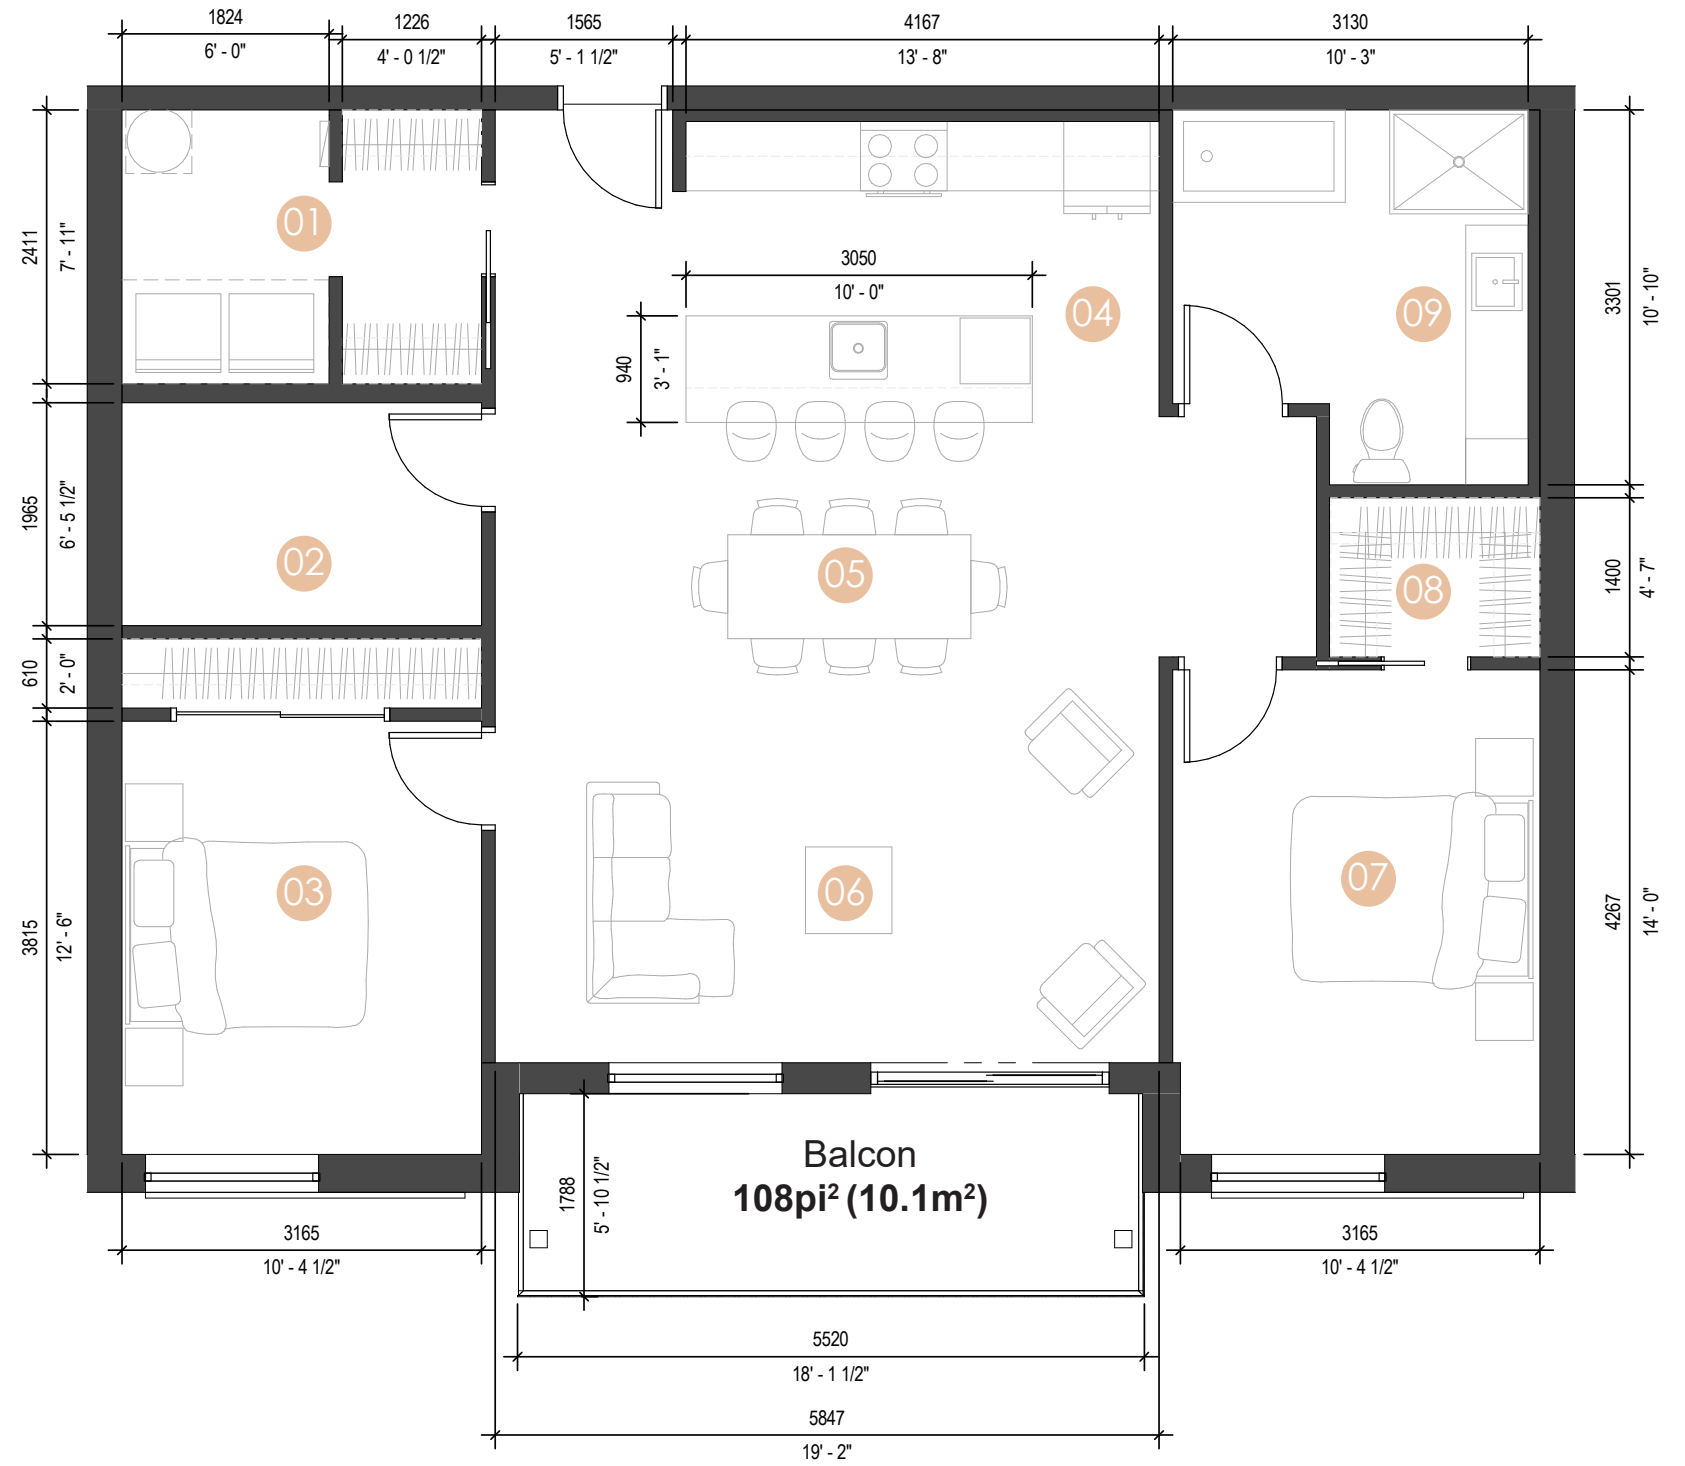

Niveau 1



Niveau 2



Niveau 3

Les dimensions et superficies sont approximatives et sujettes à changement.
Les meubles et les accessoires sont représentés à titre indicatif seulement et ne sont pas inclus.