

AZURA

4½ Type B

NIVEAU 1 ET 2




2 CHAMBRES
1 BUREAU

Superficie brute
1290 pi² (119,8 m²)

101 103
105 116
118

Légende

- 01 Rangement
- 02 Salle de lavage
- 03 Cuisine
- 04 Salle à manger
- 05 Salon
- 06 Salle de bain
- 07 Walk-in
- 08 Chambre
- 09 Chambre

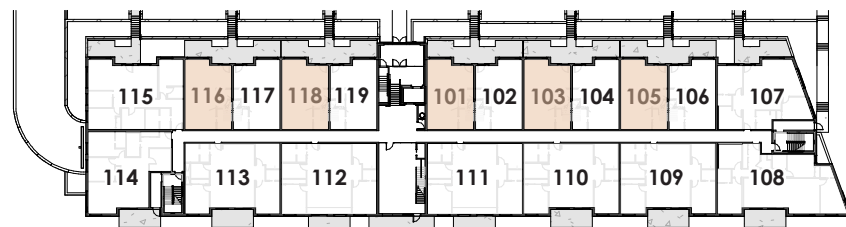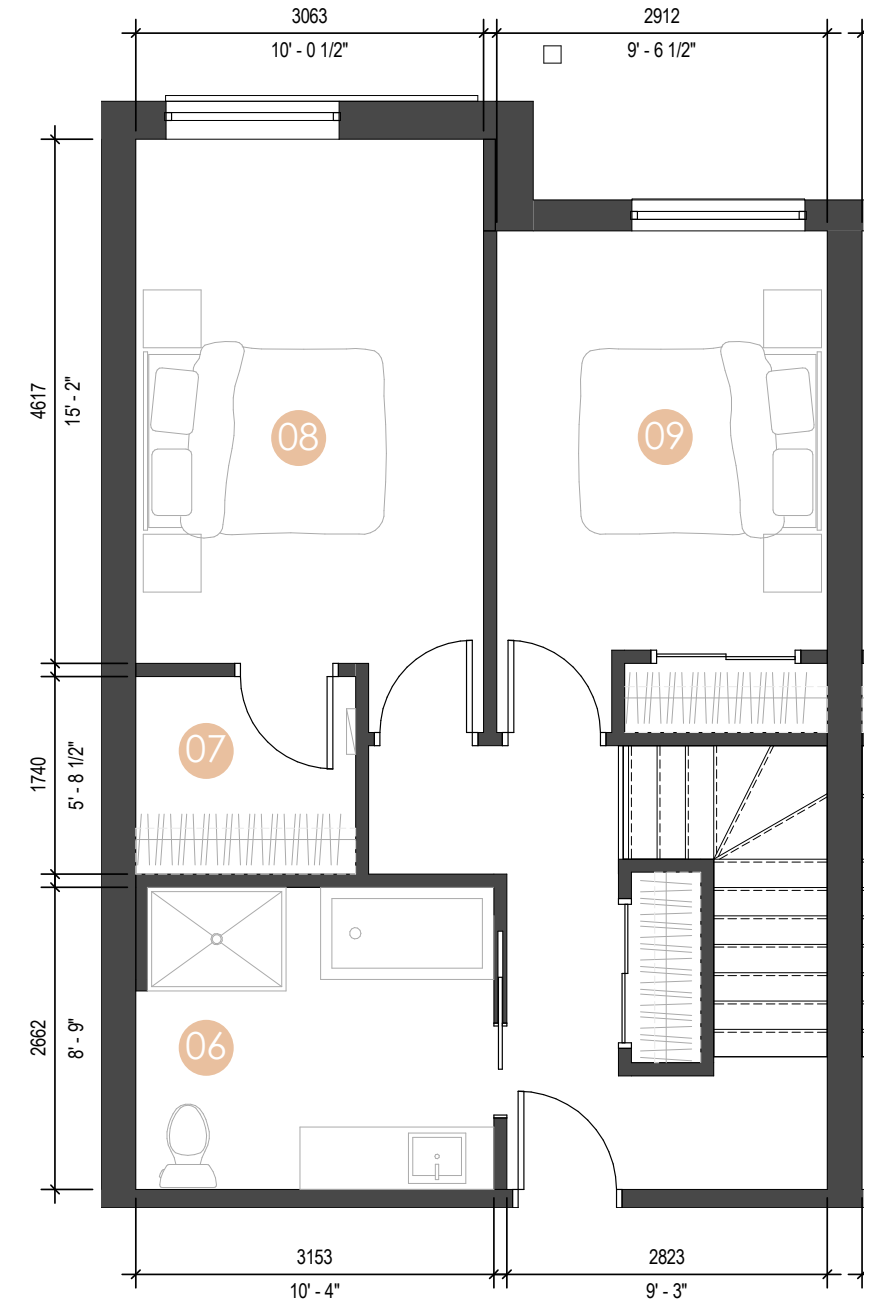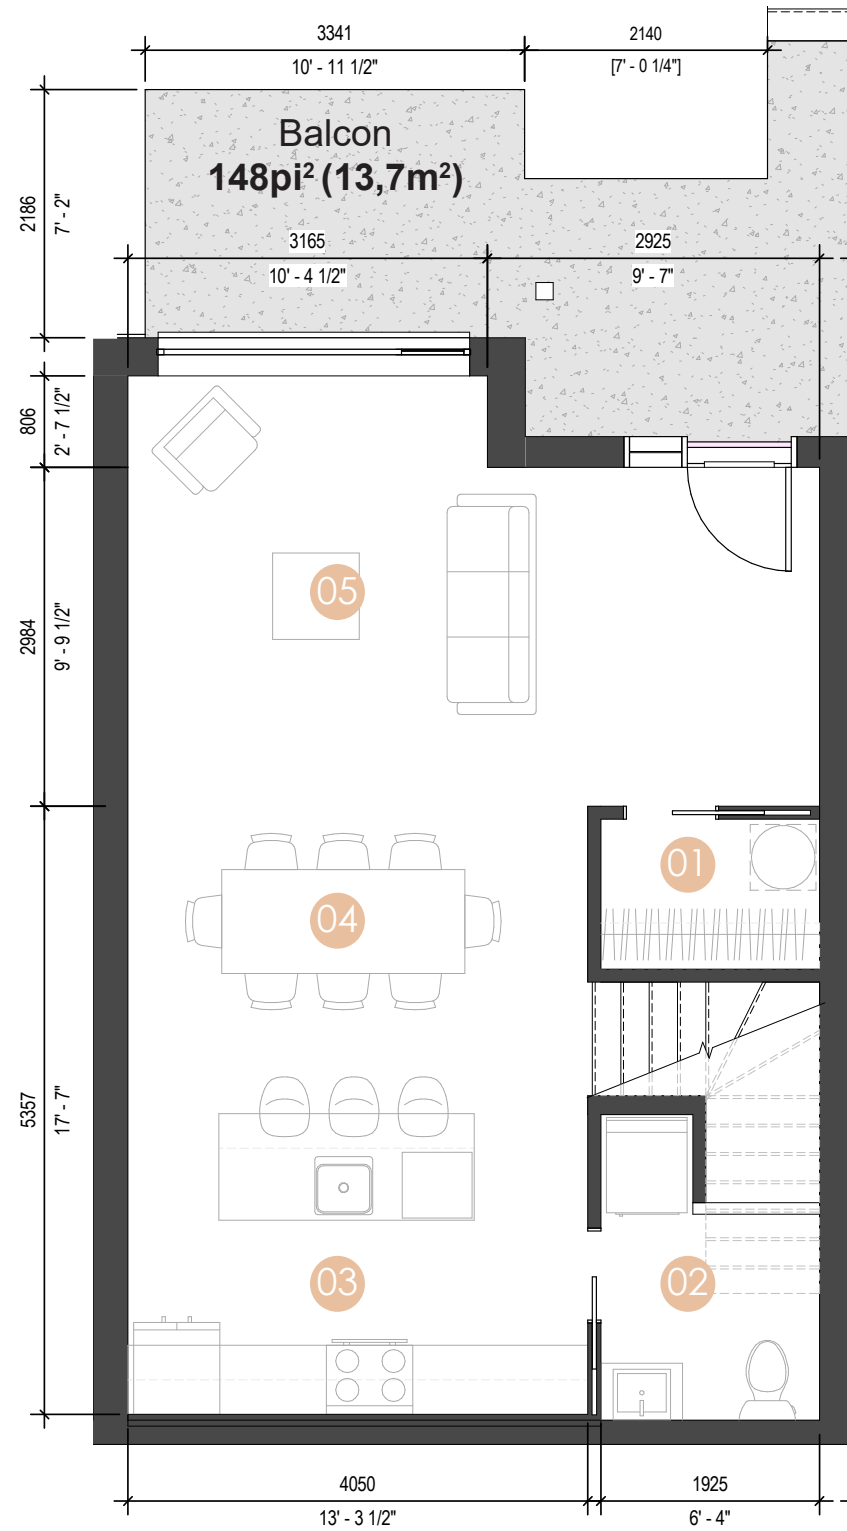

Niveau 1



Niveau 2



Niveau 3

Les dimensions et superficies sont approximatives et sujettes à changement.
Les meubles et les accessoires sont représentés à titre indicatif seulement et ne sont pas inclus.