

AZURA

4½Type C

2 CHAMBRES

Superficie brute
1115 pi² (103,6 m²)

107

- Légende
- 01

Rangement

02

Sale de bain

03

Walk-in

04

Chambre

05

Cuisine

06


Salle à manger

07


Salon

08

Chambre

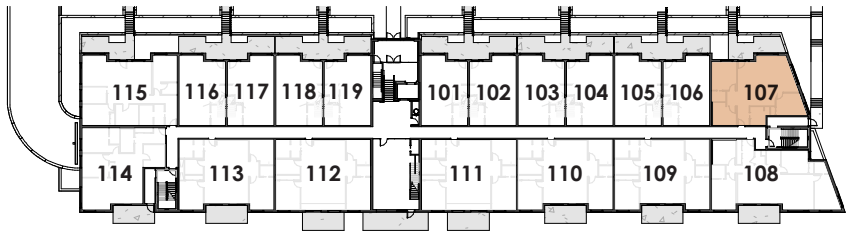


Niveau 1

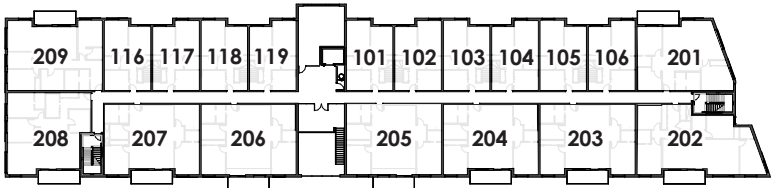

Niveau 2



Niveau 3

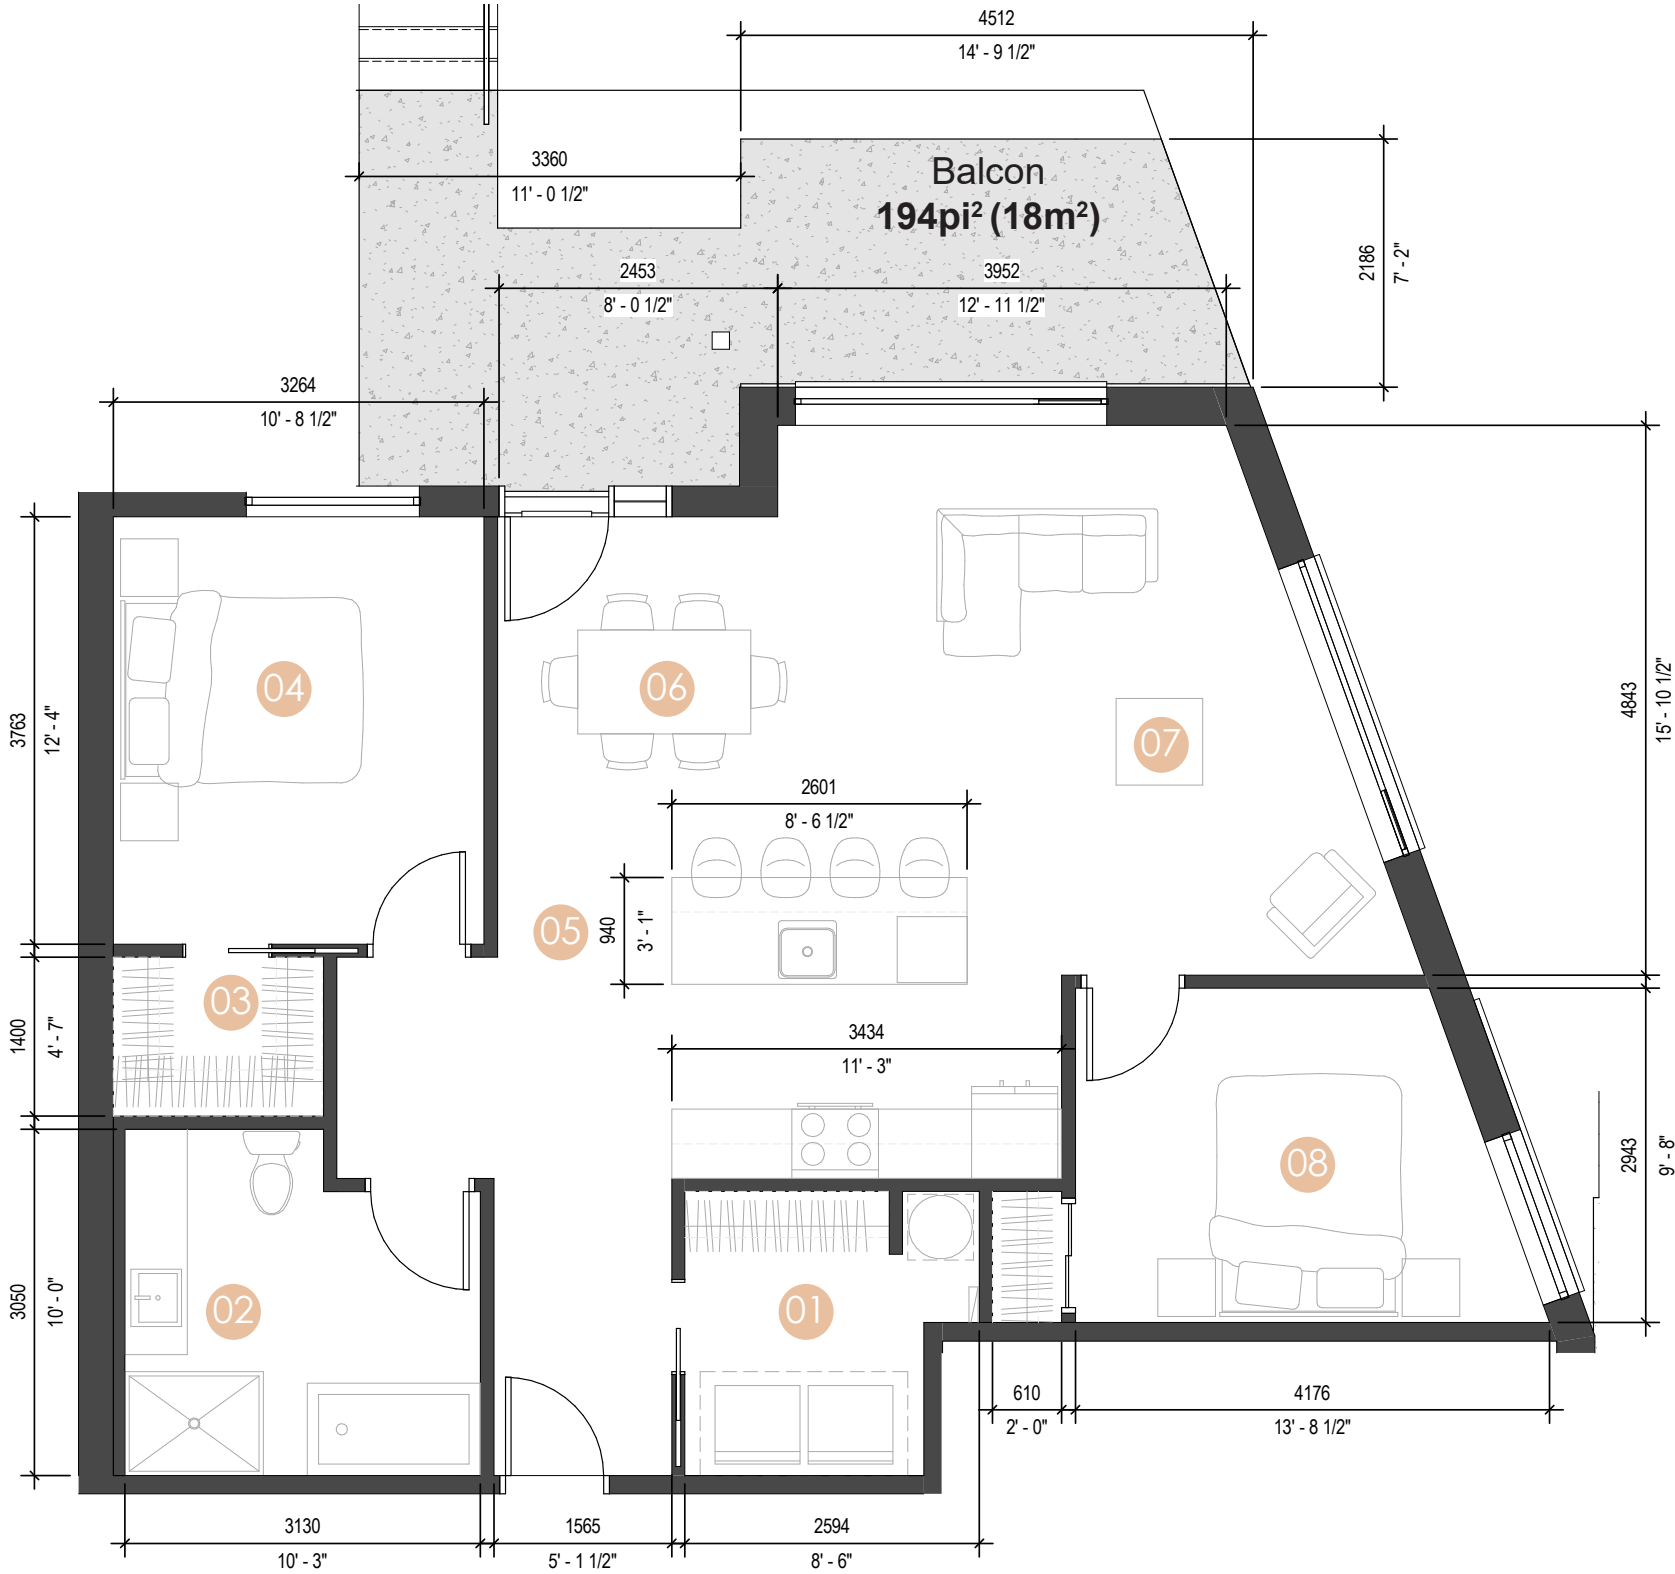

Les dimensions et superficies sont approximatives et sujettes à changement.
Les meubles et les accessoires sont représentés à titre indicatif seulement et ne sont pas inclus.