

AZURA

4½ Type C.2



2 CHAMBRES

Superficie brute
1194 pi² (110,9 m²)


201

Légende

- 01 Rangement
- 02 Salle de bain
- 03 Walk-in
- 04 Chambre
- 05 Cuisine
- 06 Salle à manger
- 07 Salon
- 08 Chambre

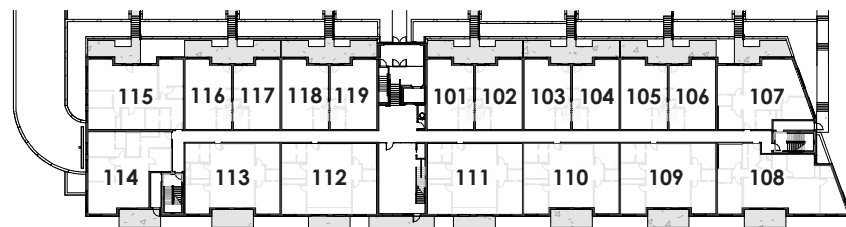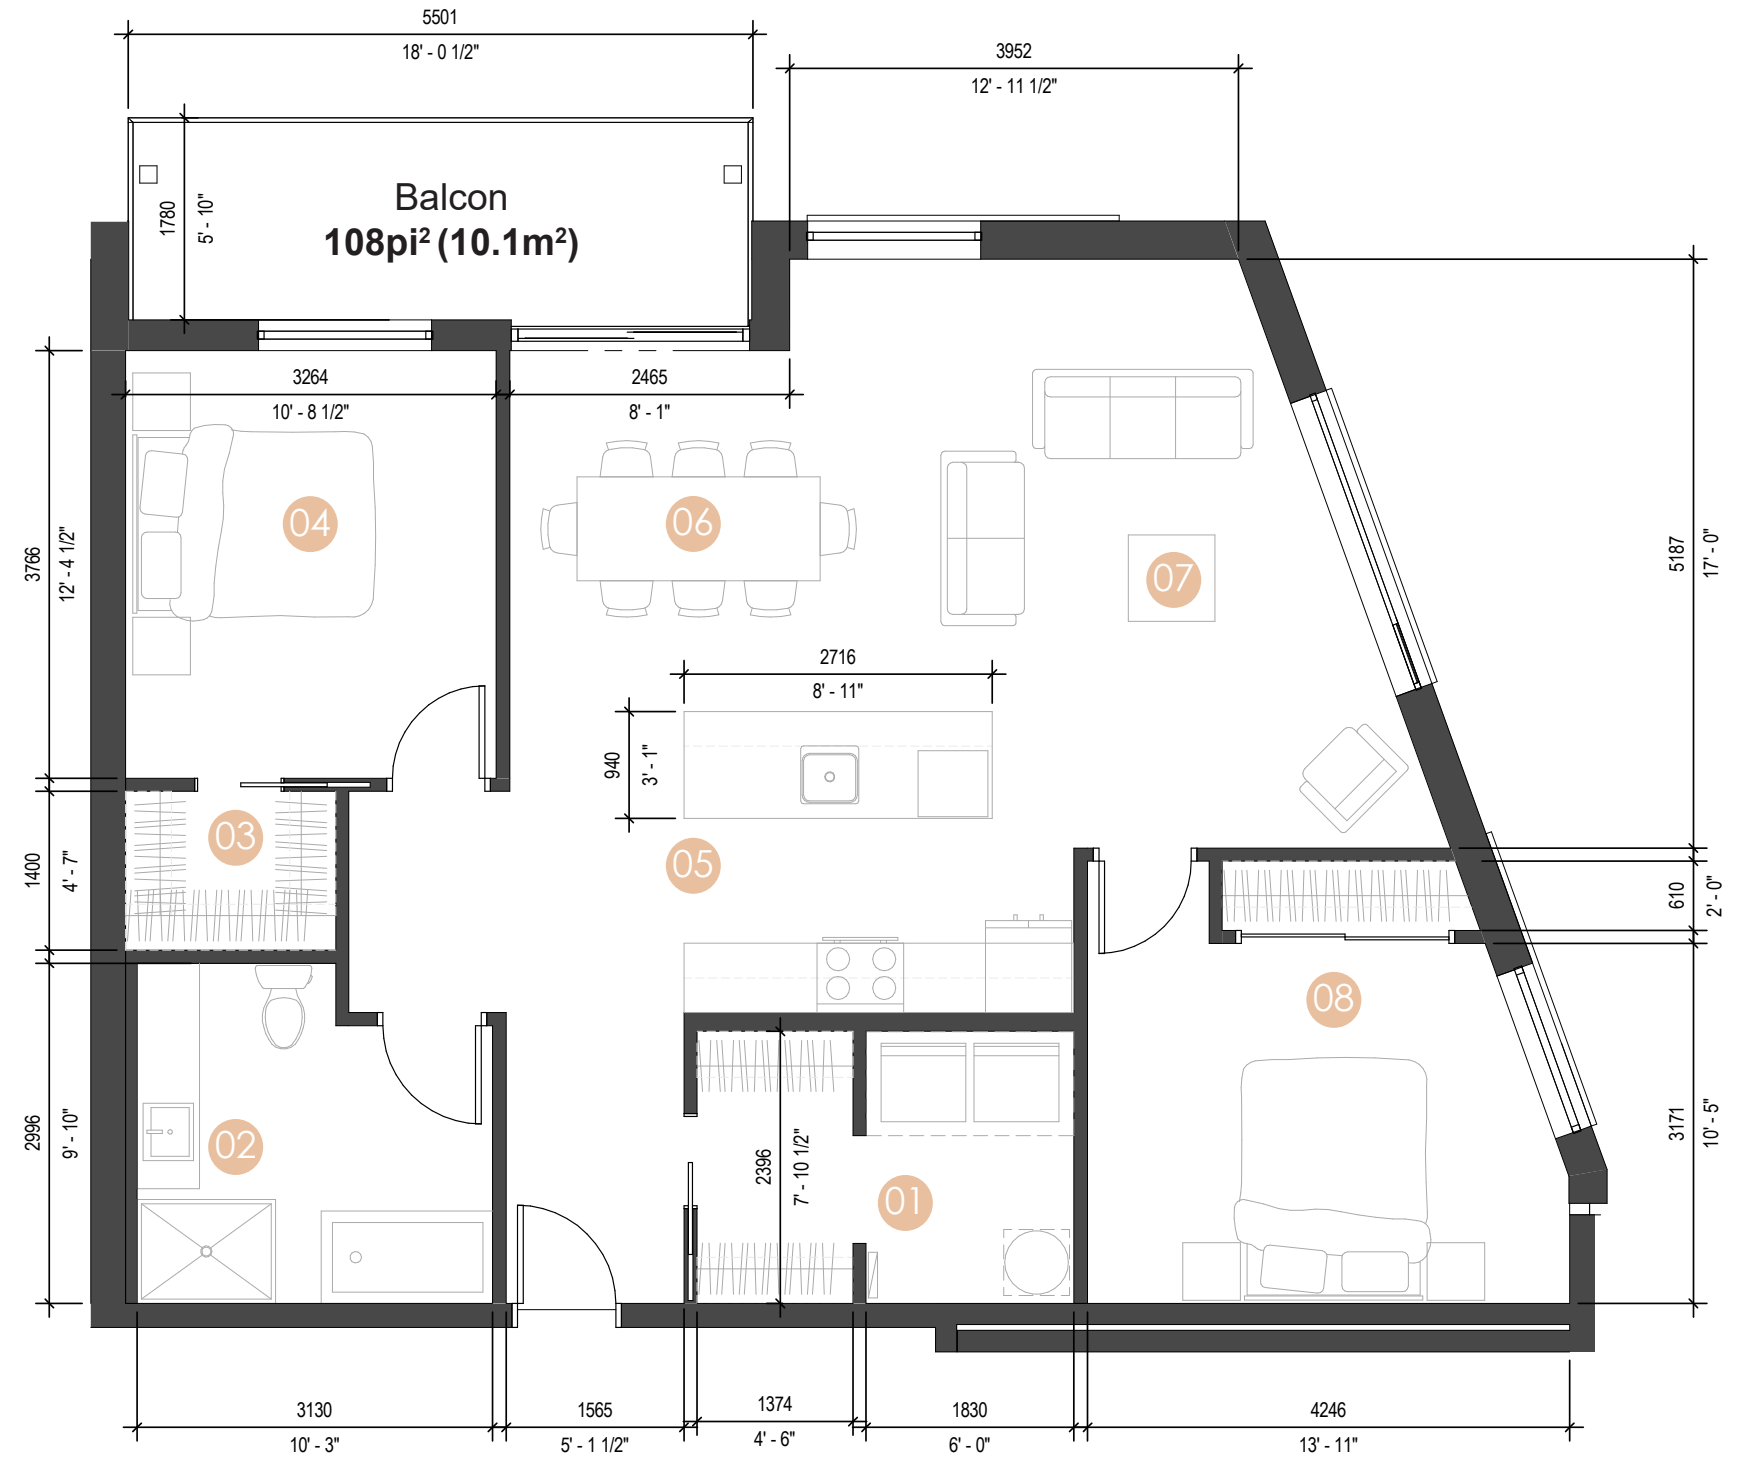

Niveau 1

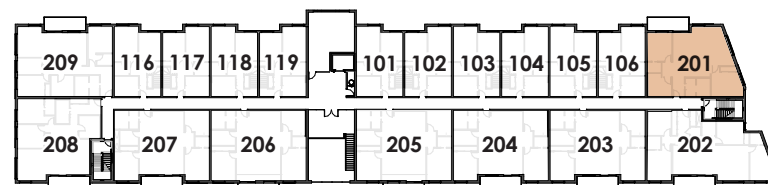

Niveau 2



Niveau 3

Les dimensions et superficies sont approximatives et sujettes à changement.
Les meubles et les accessoires sont représentés à titre indicatif seulement et ne sont pas inclus.