

AZURA

4½ Type C.3



2 CHAMBRES

Superficie brute
1147 pi² (106,6 m²)

304

Légende


- 01 Rangement
- 02 Salle de bain
- 03 Walk-in
- 04 Chambre
- 05 Cuisine
- 06 Salle à manger
- 07 Salon
- 08 Chambre

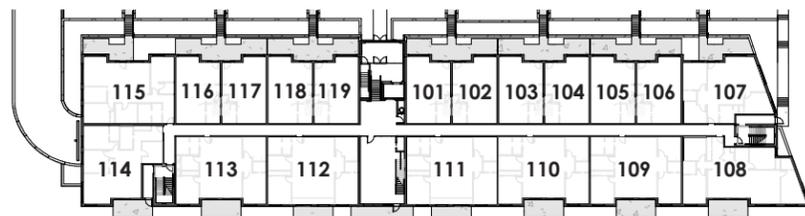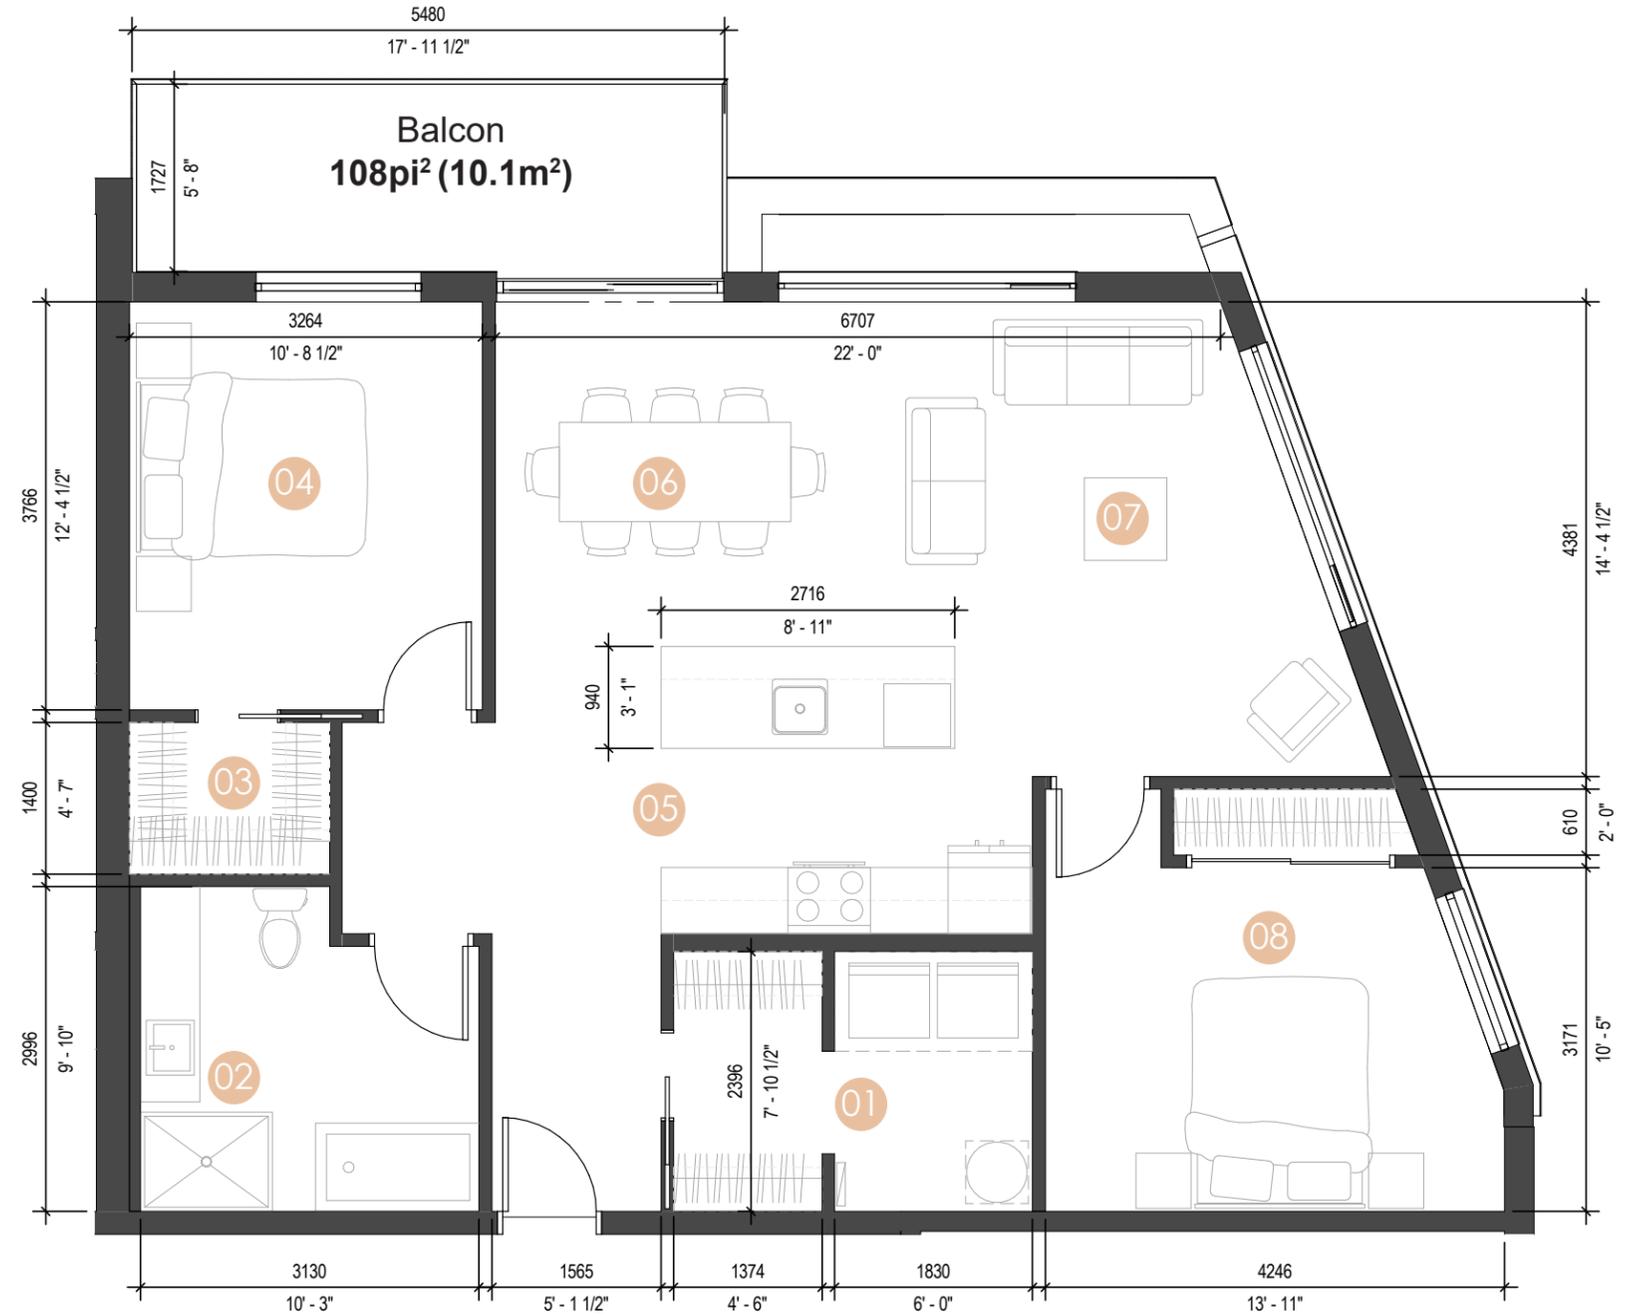

Niveau 1



Niveau 2

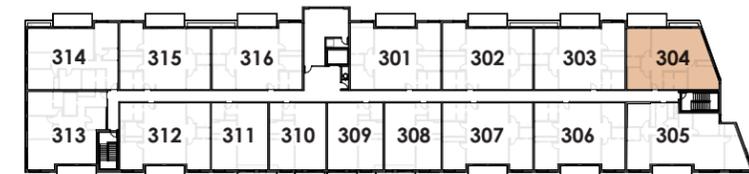

Niveau 3

Les dimensions et superficies sont approximatives et sujettes à changement.
Les meubles et les accessoires sont représentés à titre indicatif seulement et ne sont pas inclus.