

AZURA



4½ Type E.2

2 CHAMBRES

Superficie brute
1249 pi² (116 m²)

208 313


- Légende
- 01 Rangement
 - 02 Salle de bain
 - 03 Bureau
 - 04 Cuisine
 - 05 Salle à manger
 - 06 Salon
 - 07 Chambre
 - 08 Chambre
 - 09 Walk-in

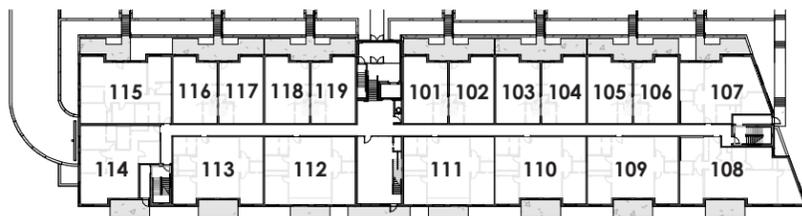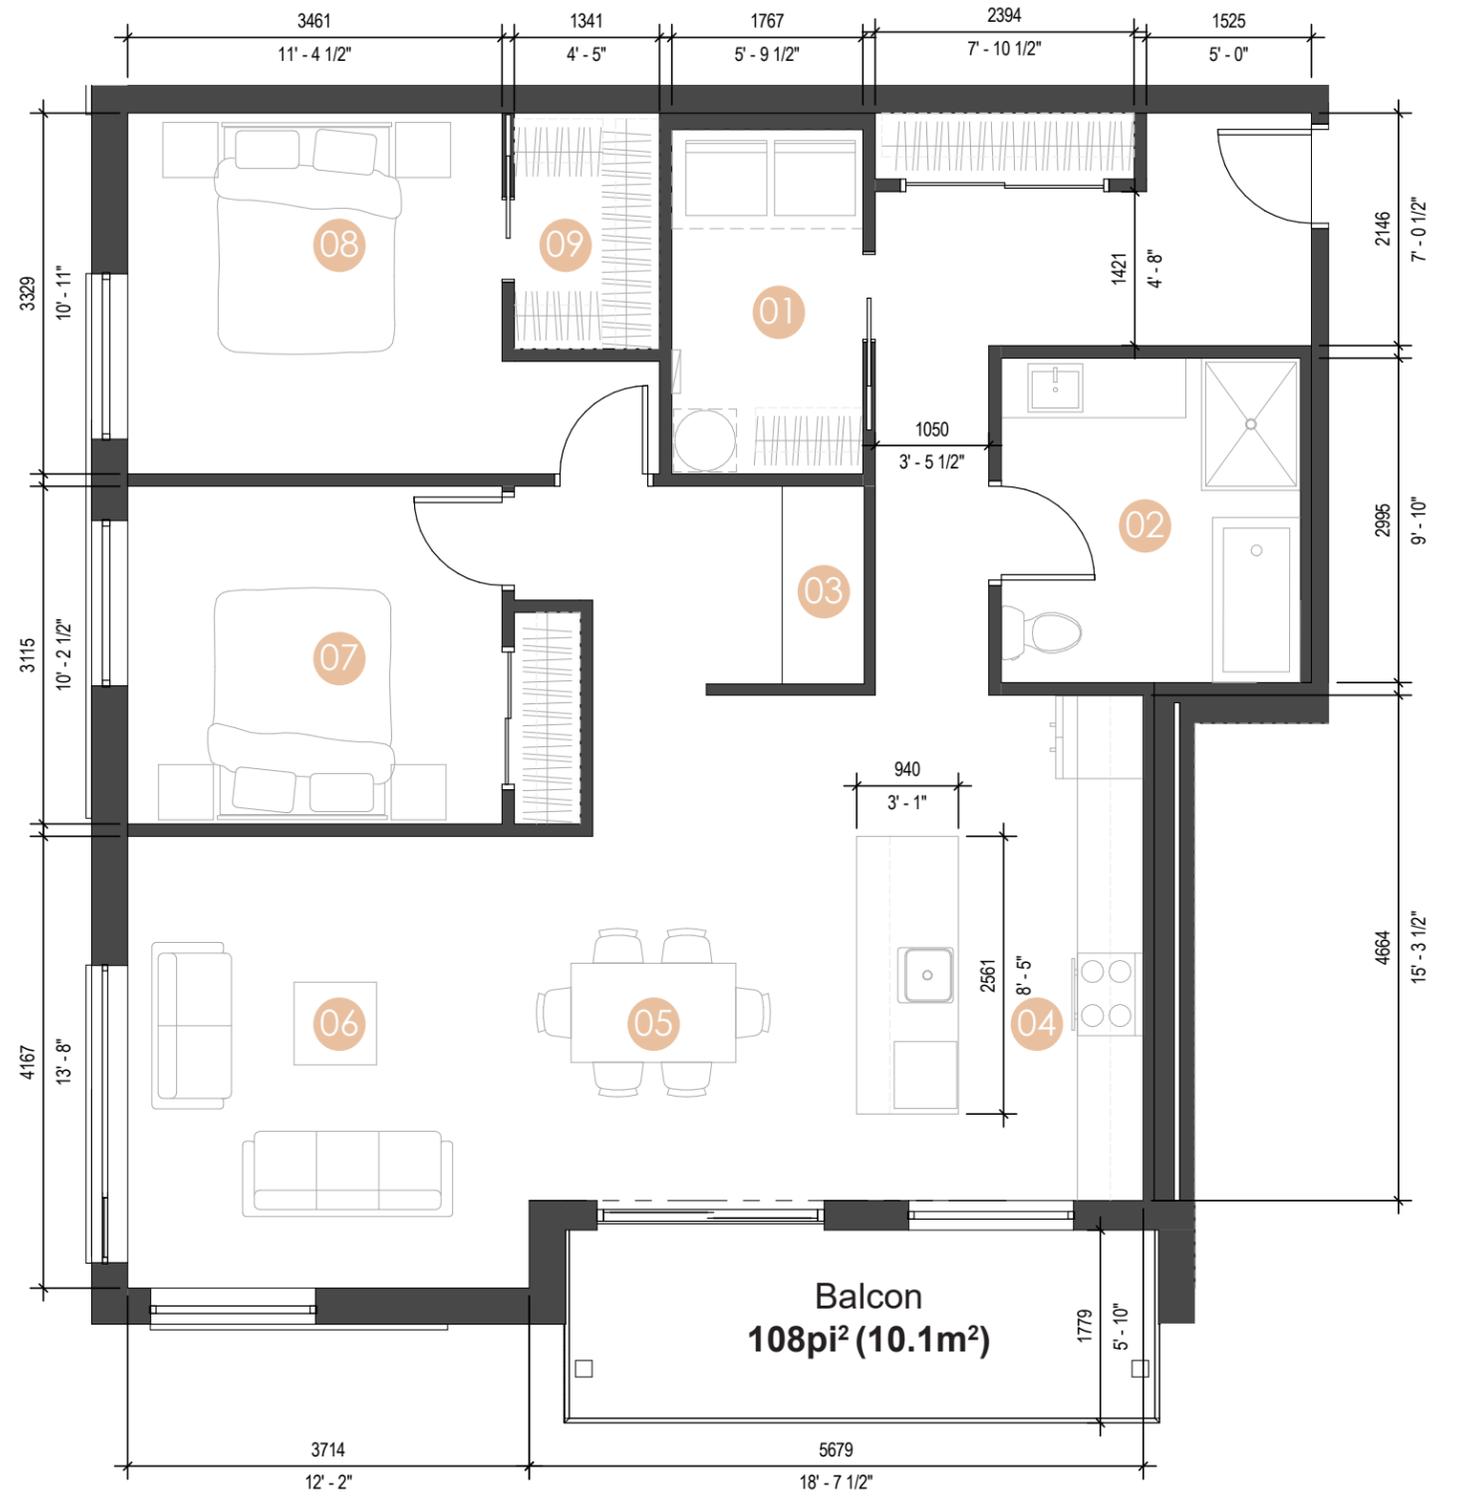

Niveau 1



Niveau 2

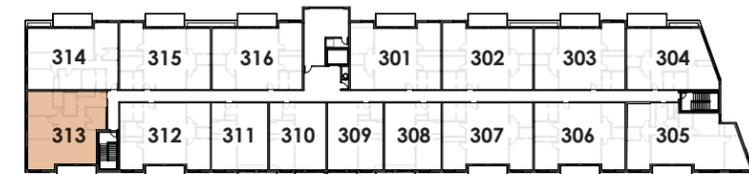

Niveau 3

Les dimensions et superficies sont approximatives et sujettes à changement.
Les meubles et les accessoires sont représentés à titre indicatif seulement et ne sont pas inclus.