

AZURA

4½ + Type F.2



**2 CHAMBRES
1 BUREAU**

Superficie brute
1267 pi² (117,7 m²)

314

Légende

- 01 Rangement
- 02 Salle de bain
- 03 Chambre
- 04 Bureau
- 05 Salon
- 06 Salle à manger
- 07 Cuisine
- 08 Chambre
- 09 Walk-in

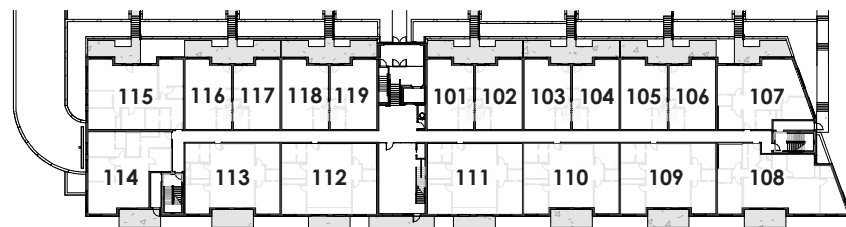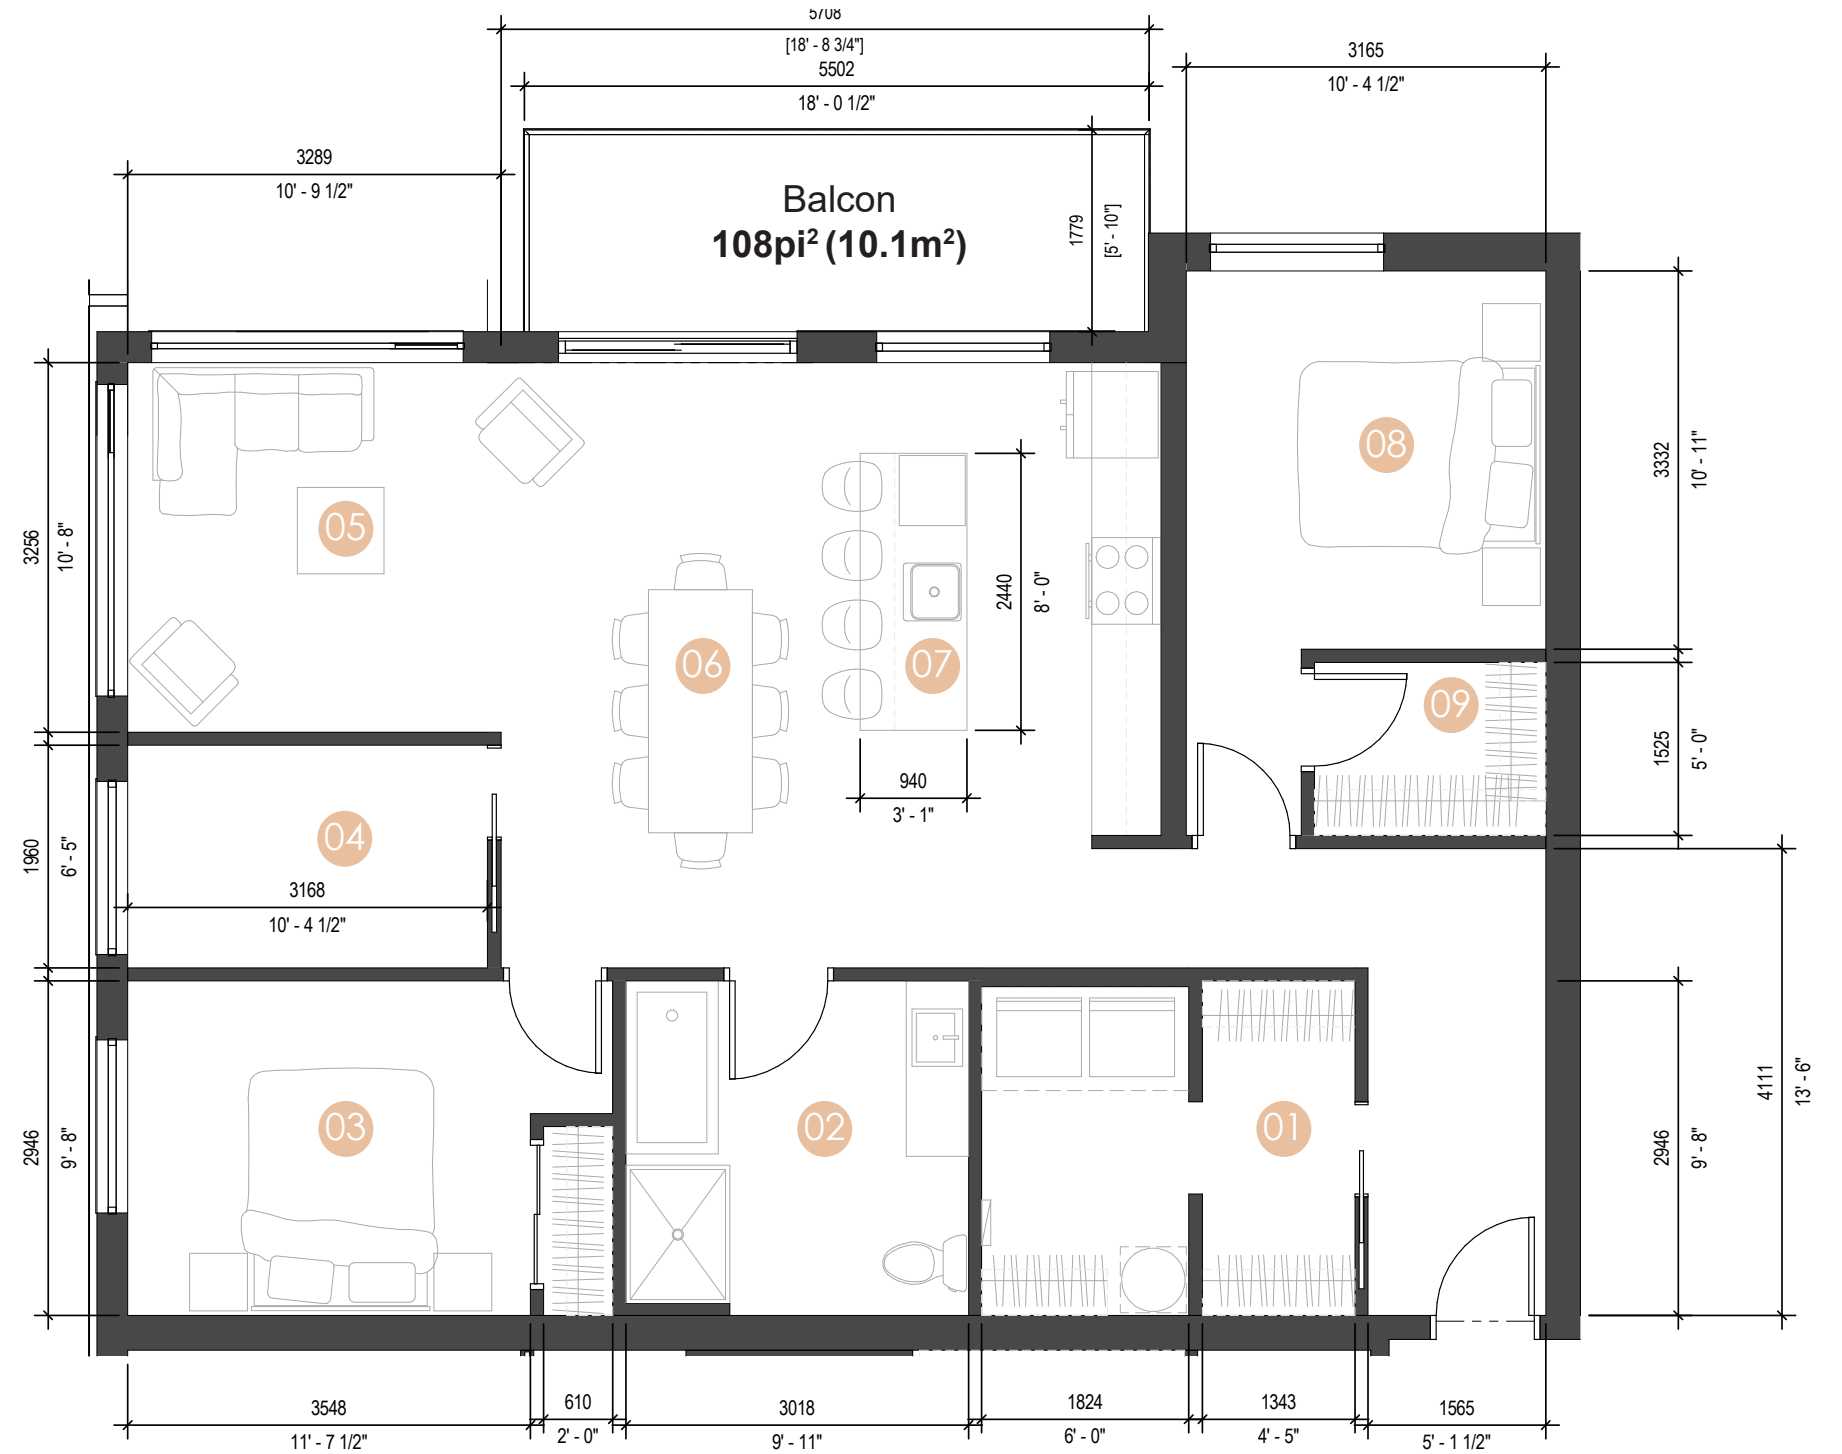

Niveau 1



Niveau 2



Niveau 3

Les dimensions et superficies sont approximatives et sujettes à changement.
Les meubles et les accessoires sont représentés à titre indicatif seulement et ne sont pas inclus.