

AZURA

PHASE 2

4 1/2 + Type A

NIVEAU 2



2 CHAMBRES
1 BUREAU FERMÉ

Superficie brute
1208 pi² (112 m²)


- 202 203
- 209 210
- 211 222

Légende


- 01 Rangement
- 02 Bureau
- 03 Chambre
- 04 Cuisine
- 05 Salle à manger
- 06 Salon
- 07 Chambre
- 08 walk-in
- 09 Salle de bain

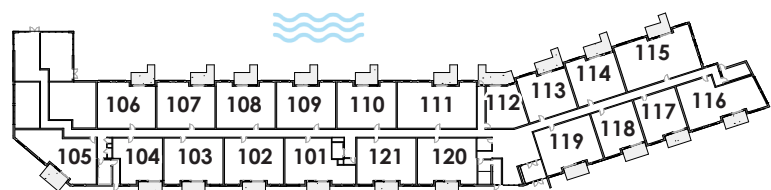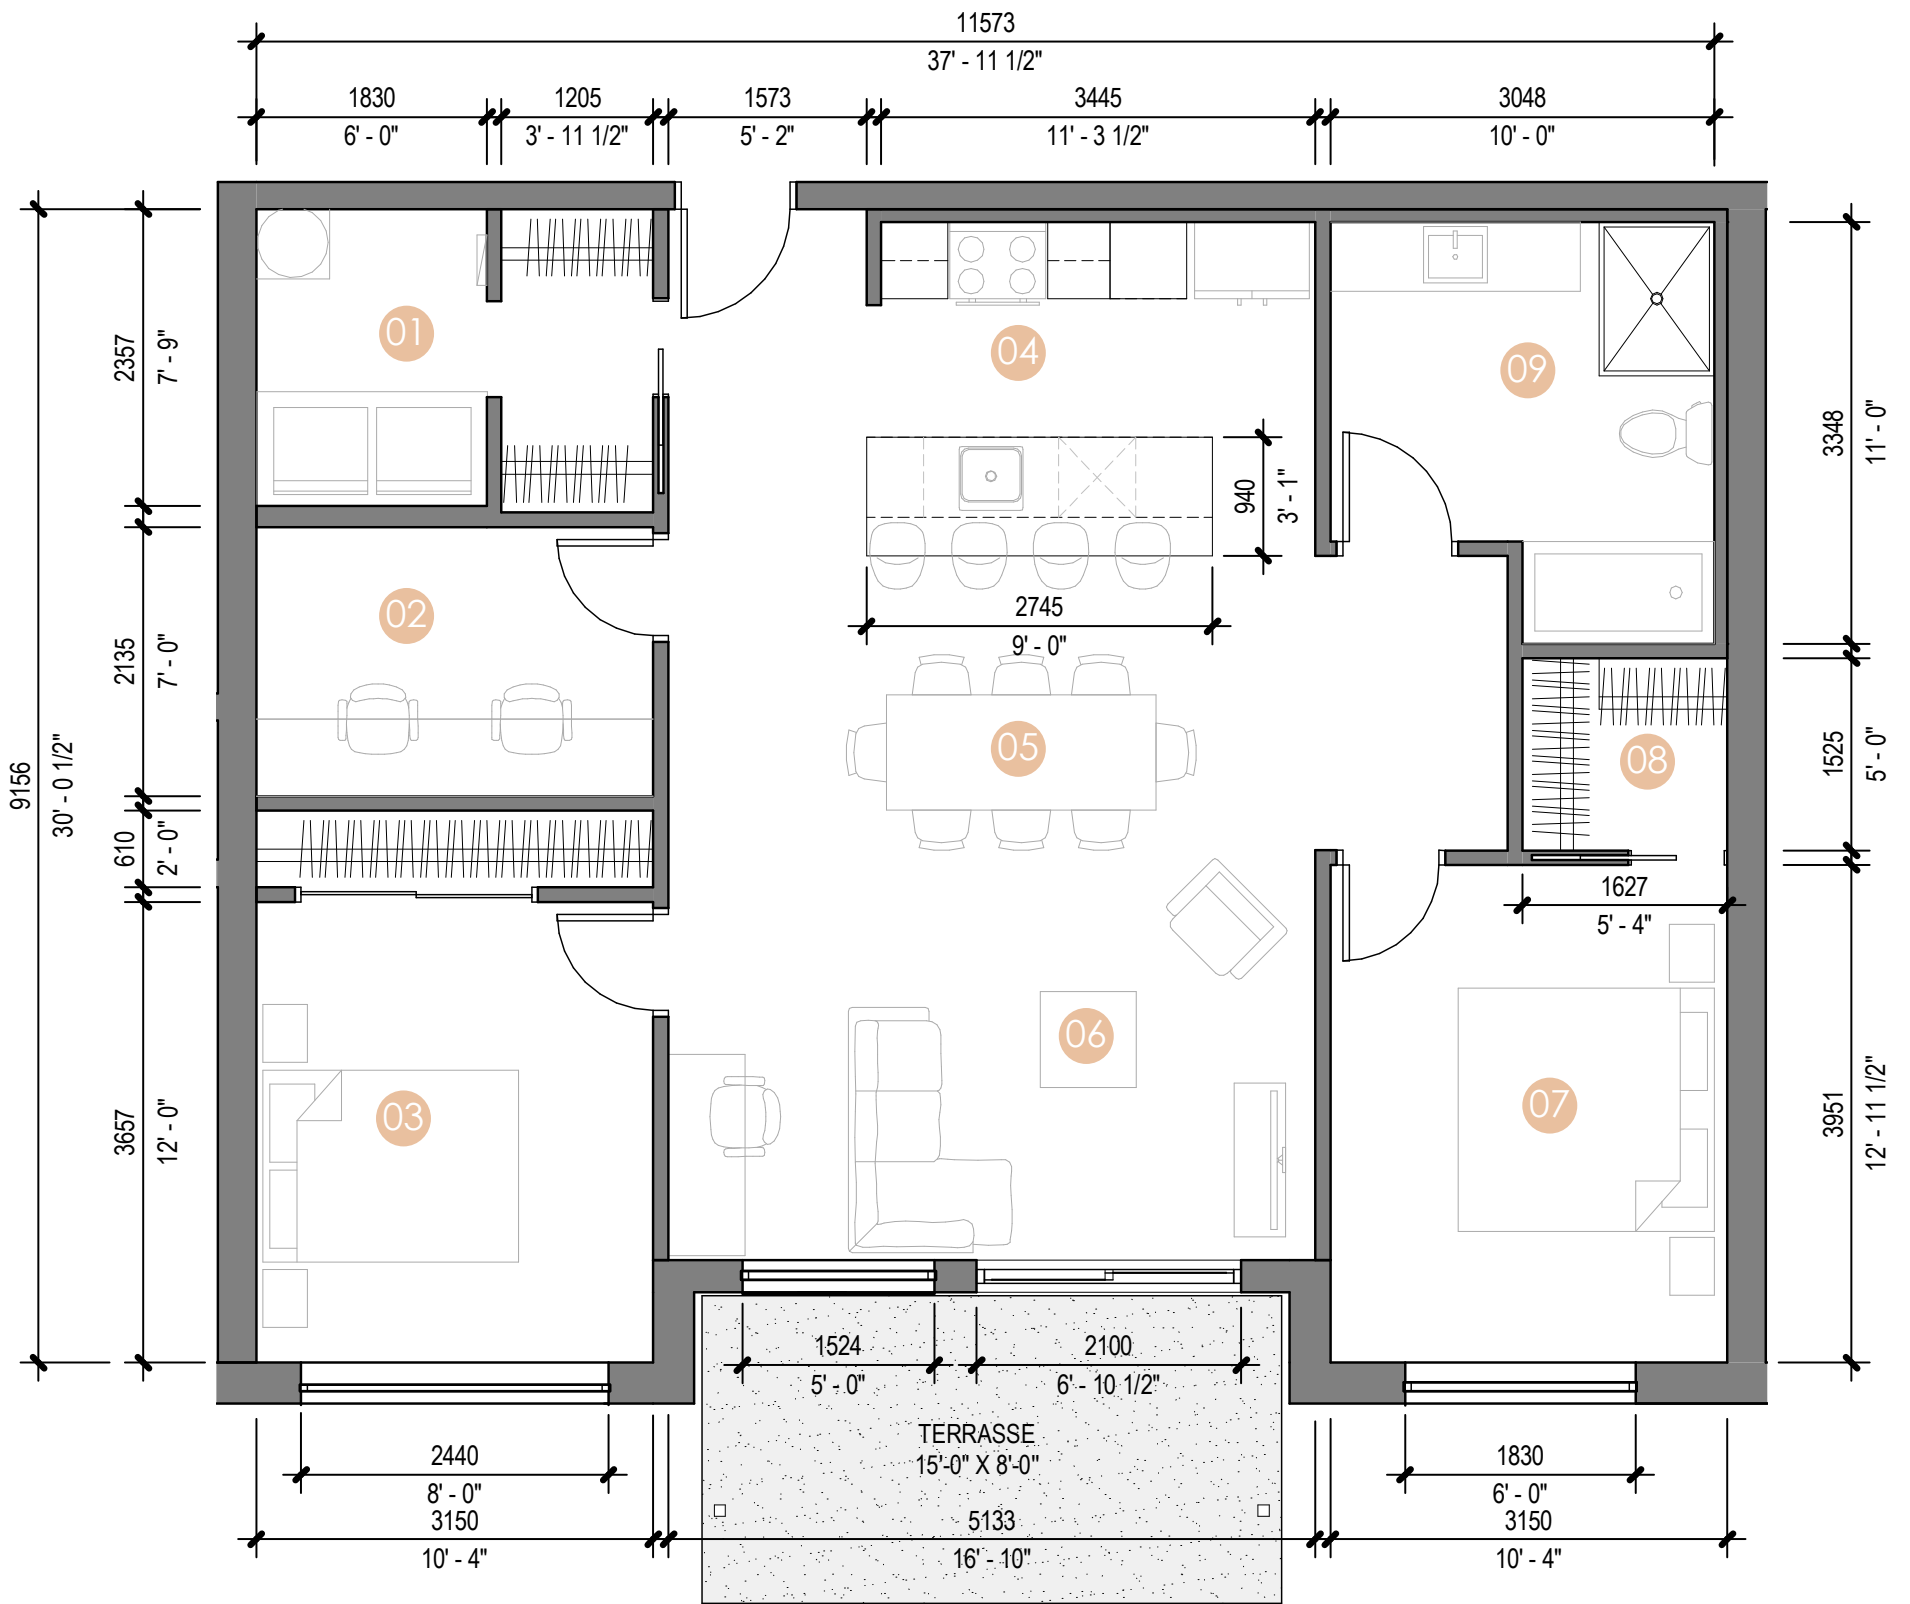

Niveau 1

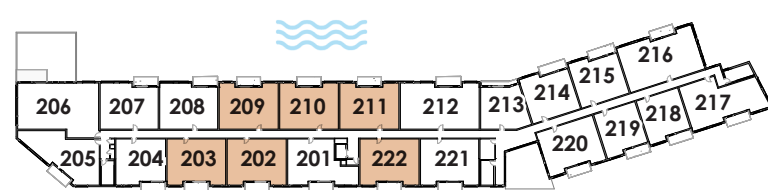

Niveau 2

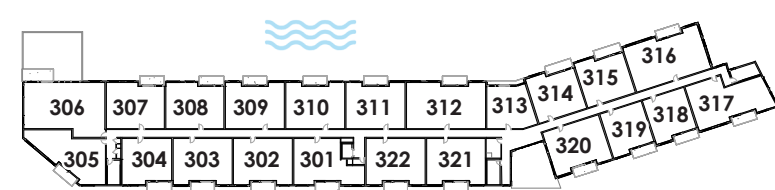

Niveau 3

Les dimensions et superficies sont approximatives et sujettes à changement.
Les meubles et les accessoires sont représentés à titre indicatif seulement et ne sont pas inclus.

