

# AZURA

PHASE 2

4½ + Type B


**2 CHAMBRES  
1 BUREAU**

Superficie brute  
**1192 pi² (110,8 m²)**


106	107
207	208
307	308

## Légende


- 01 Chambre
- 02 Walk-In
- 03 Salle de bain
- 04 Rangement
- 05 Bureau
- 06 Chambre
- 07 Salon
- 08 Salle à manger
- 09 Cuisine

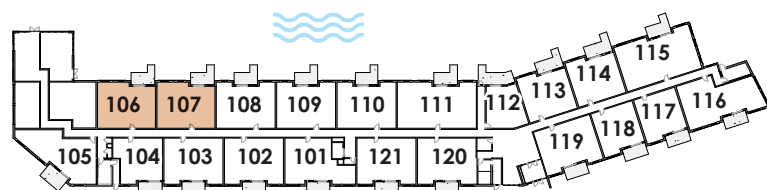


Niveau 1

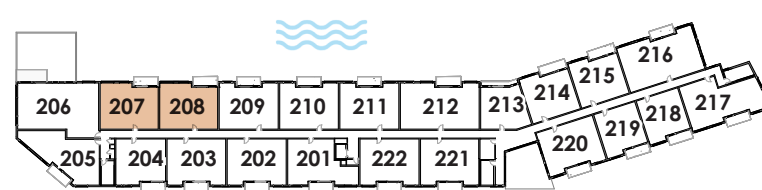

Niveau 2

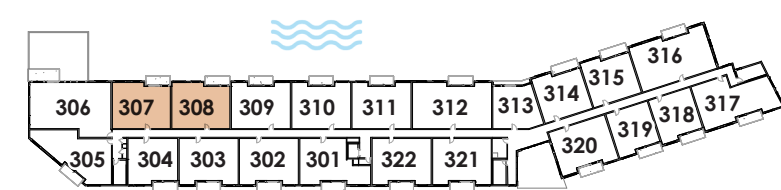

Niveau 3

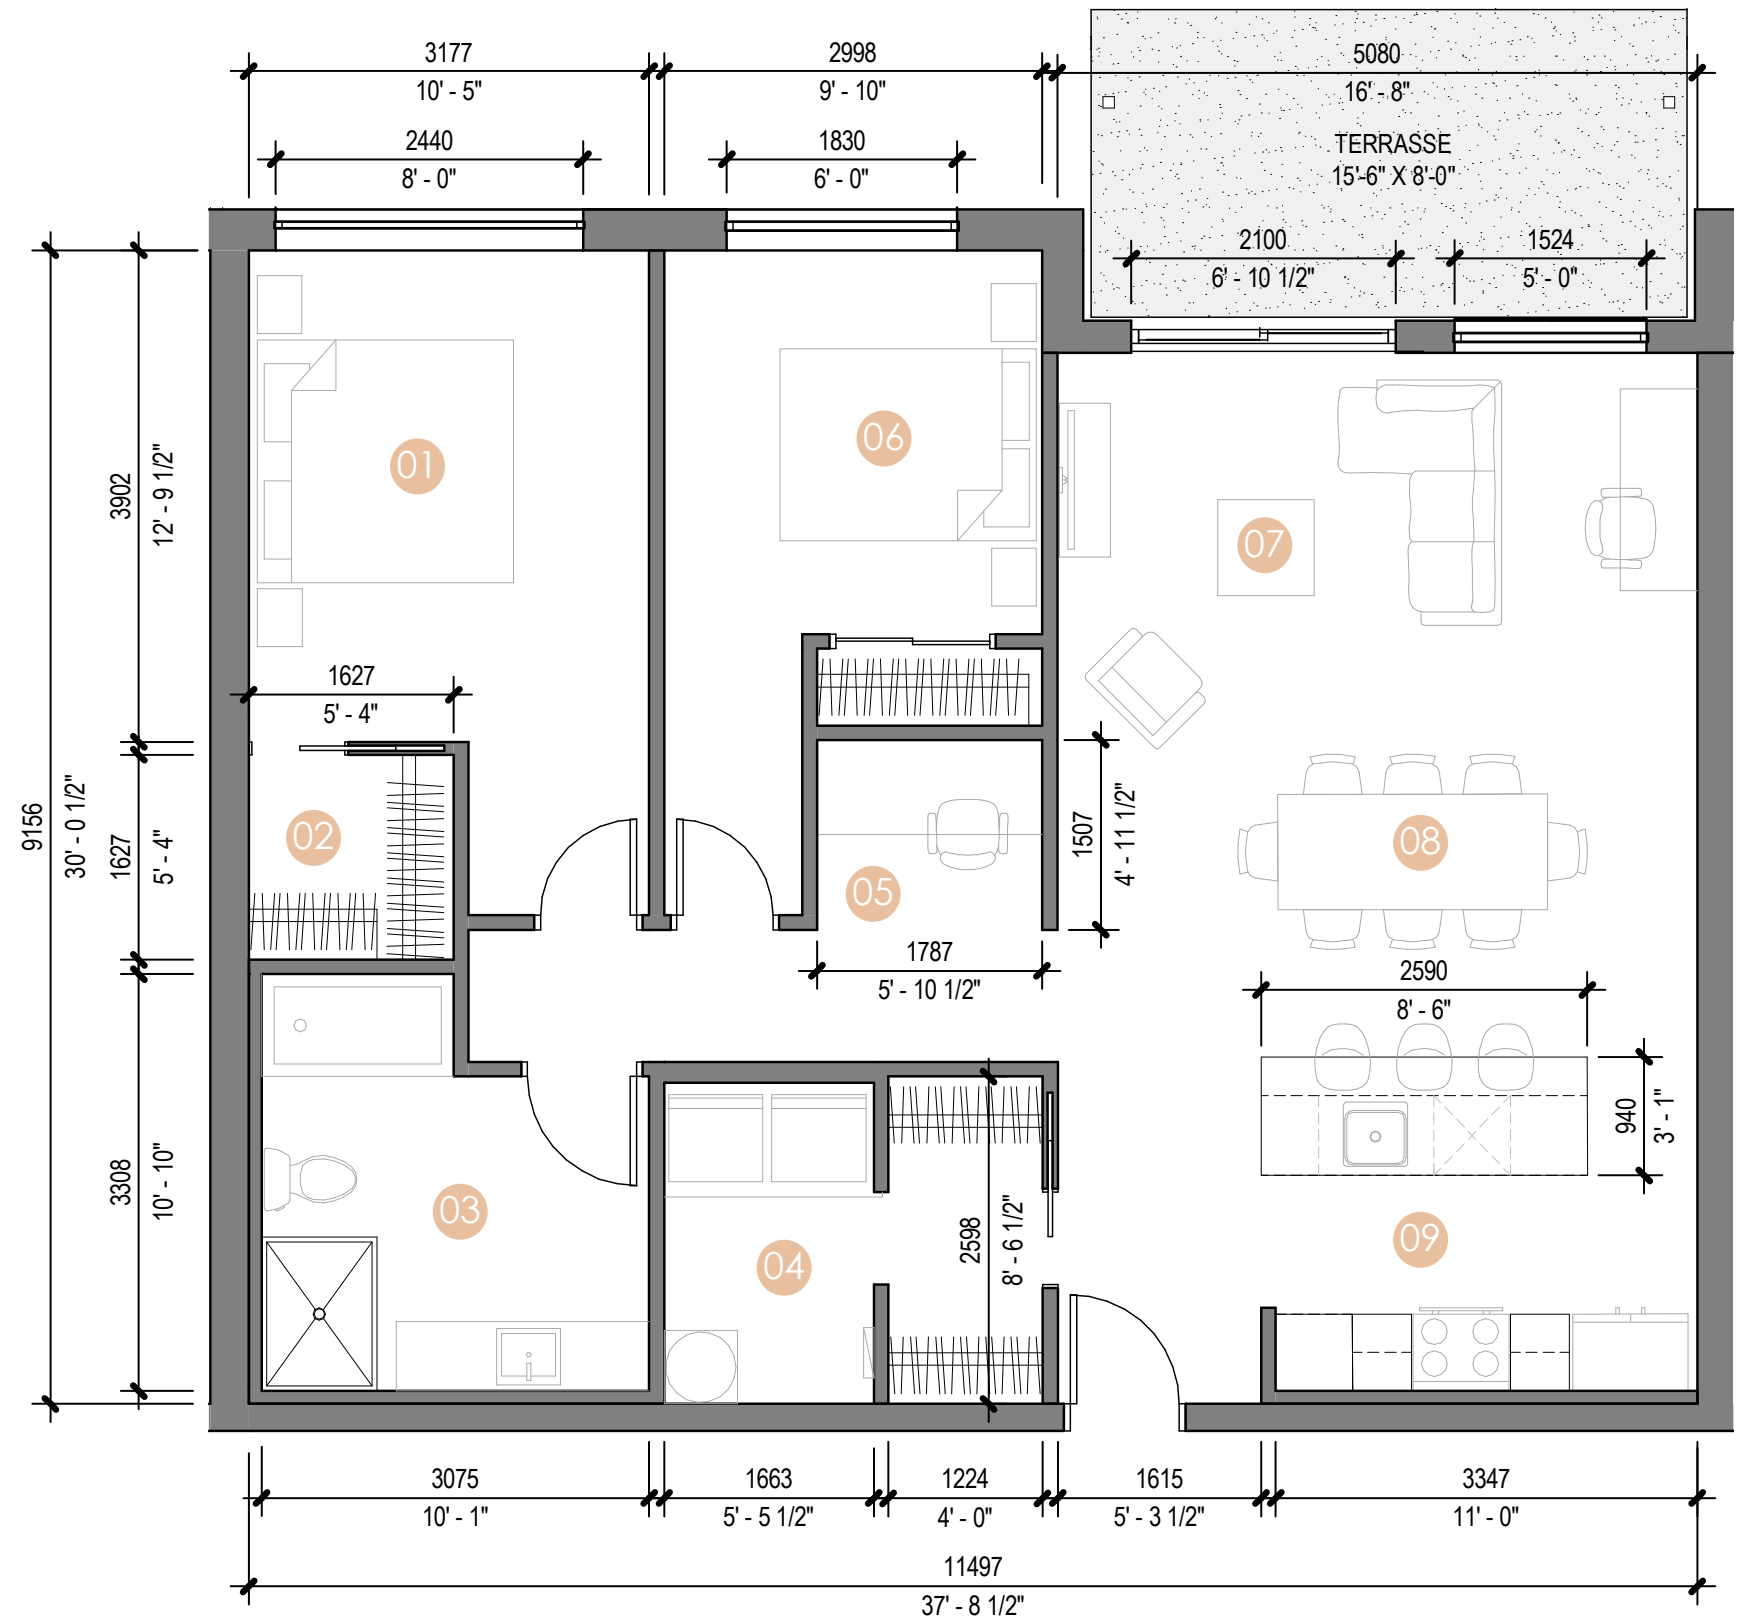

Les dimensions et superficies sont approximatives et sujettes à changement.  
Les meubles et les accessoires sont représentés à titre indicatif seulement et ne sont pas inclus.

