

AZURA

PHASE 2



3 1/2 + Type D

- Légende
- 01 Chambre
 - 02 Salle de bain
 - 03 Rangement
 - 04 Cuisine
 - 05 Bureau
 - 06 Salle à manger
 - 07 Salon


1 CHAMBRE
1 BUREAU

Superficie brute
1010 pi² (93,9 m²)


- | | |
|-----|-----|
| 113 | 114 |
| 214 | 215 |
| 314 | 315 |

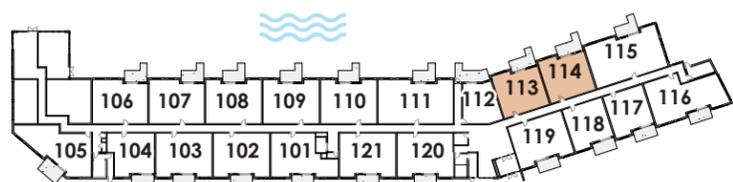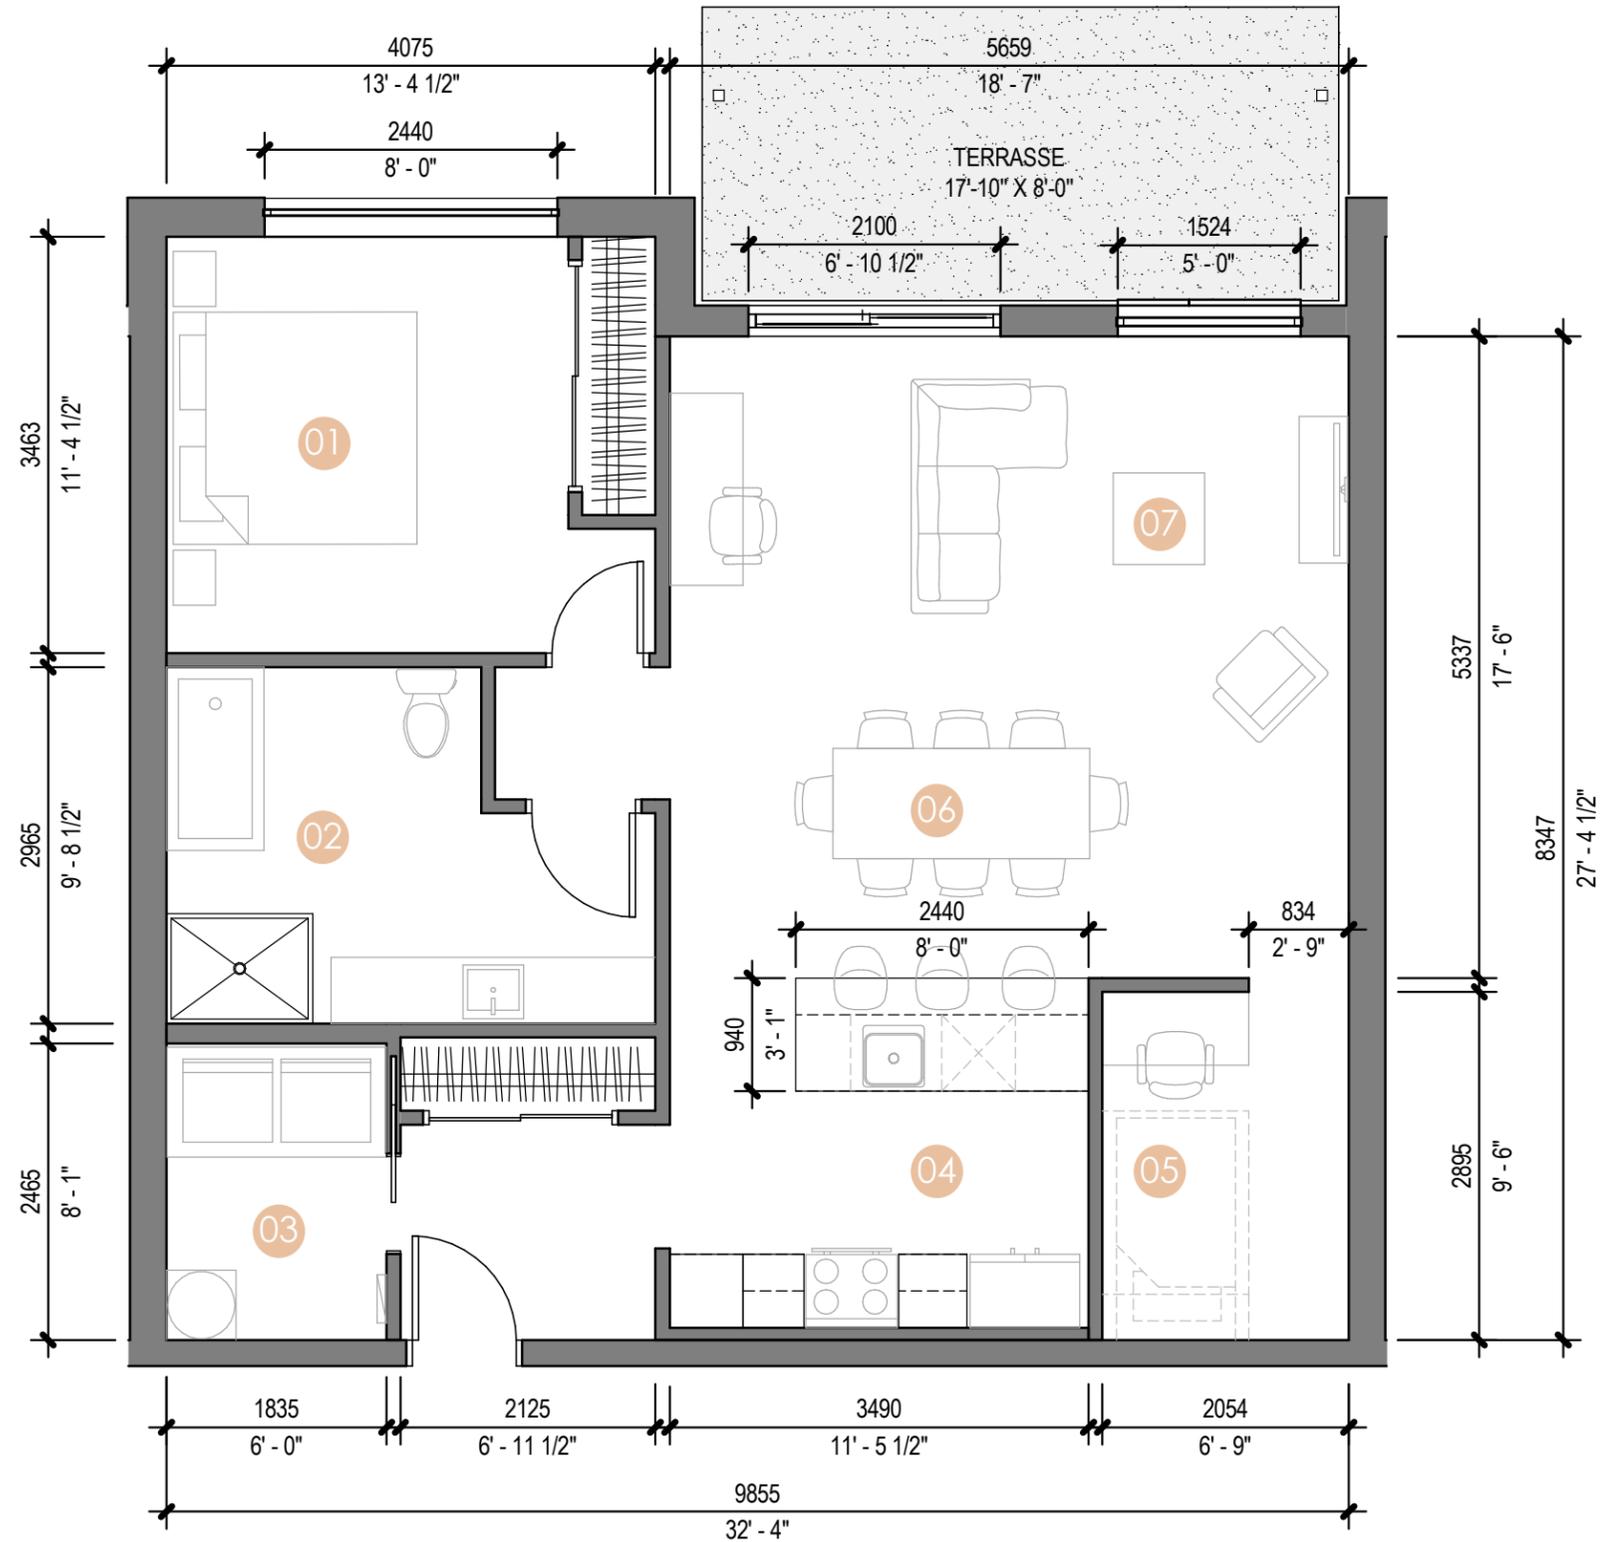

Niveau 1

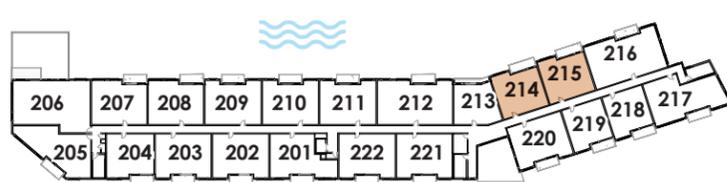

Niveau 2

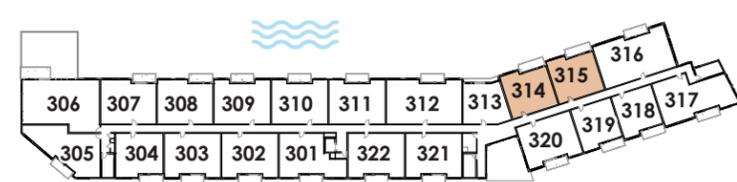

Niveau 3

Les dimensions et superficies sont approximatives et sujettes à changement.
Les meubles et les accessoires sont représentés à titre indicatif seulement et ne sont pas inclus.