

AZURA

PHASE 2

5 1/2 + Type F



3 CHAMBRES
2 SALLES DE BAIN

Superficie brute
1635 pi² (152 m²)


111 212
312

Légende


- 01 Chambre
- 02 Walk-In
- 03 Salle de bain
- 04 Rangement
- 05 Bureau
- 06 Chambre
- 07 Salon
- 08 Salle à manger
- 09 Cuisine
- 10 Salle de bain
- 11 Walk-In
- 12 Chambre

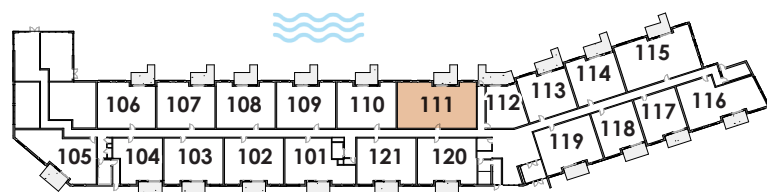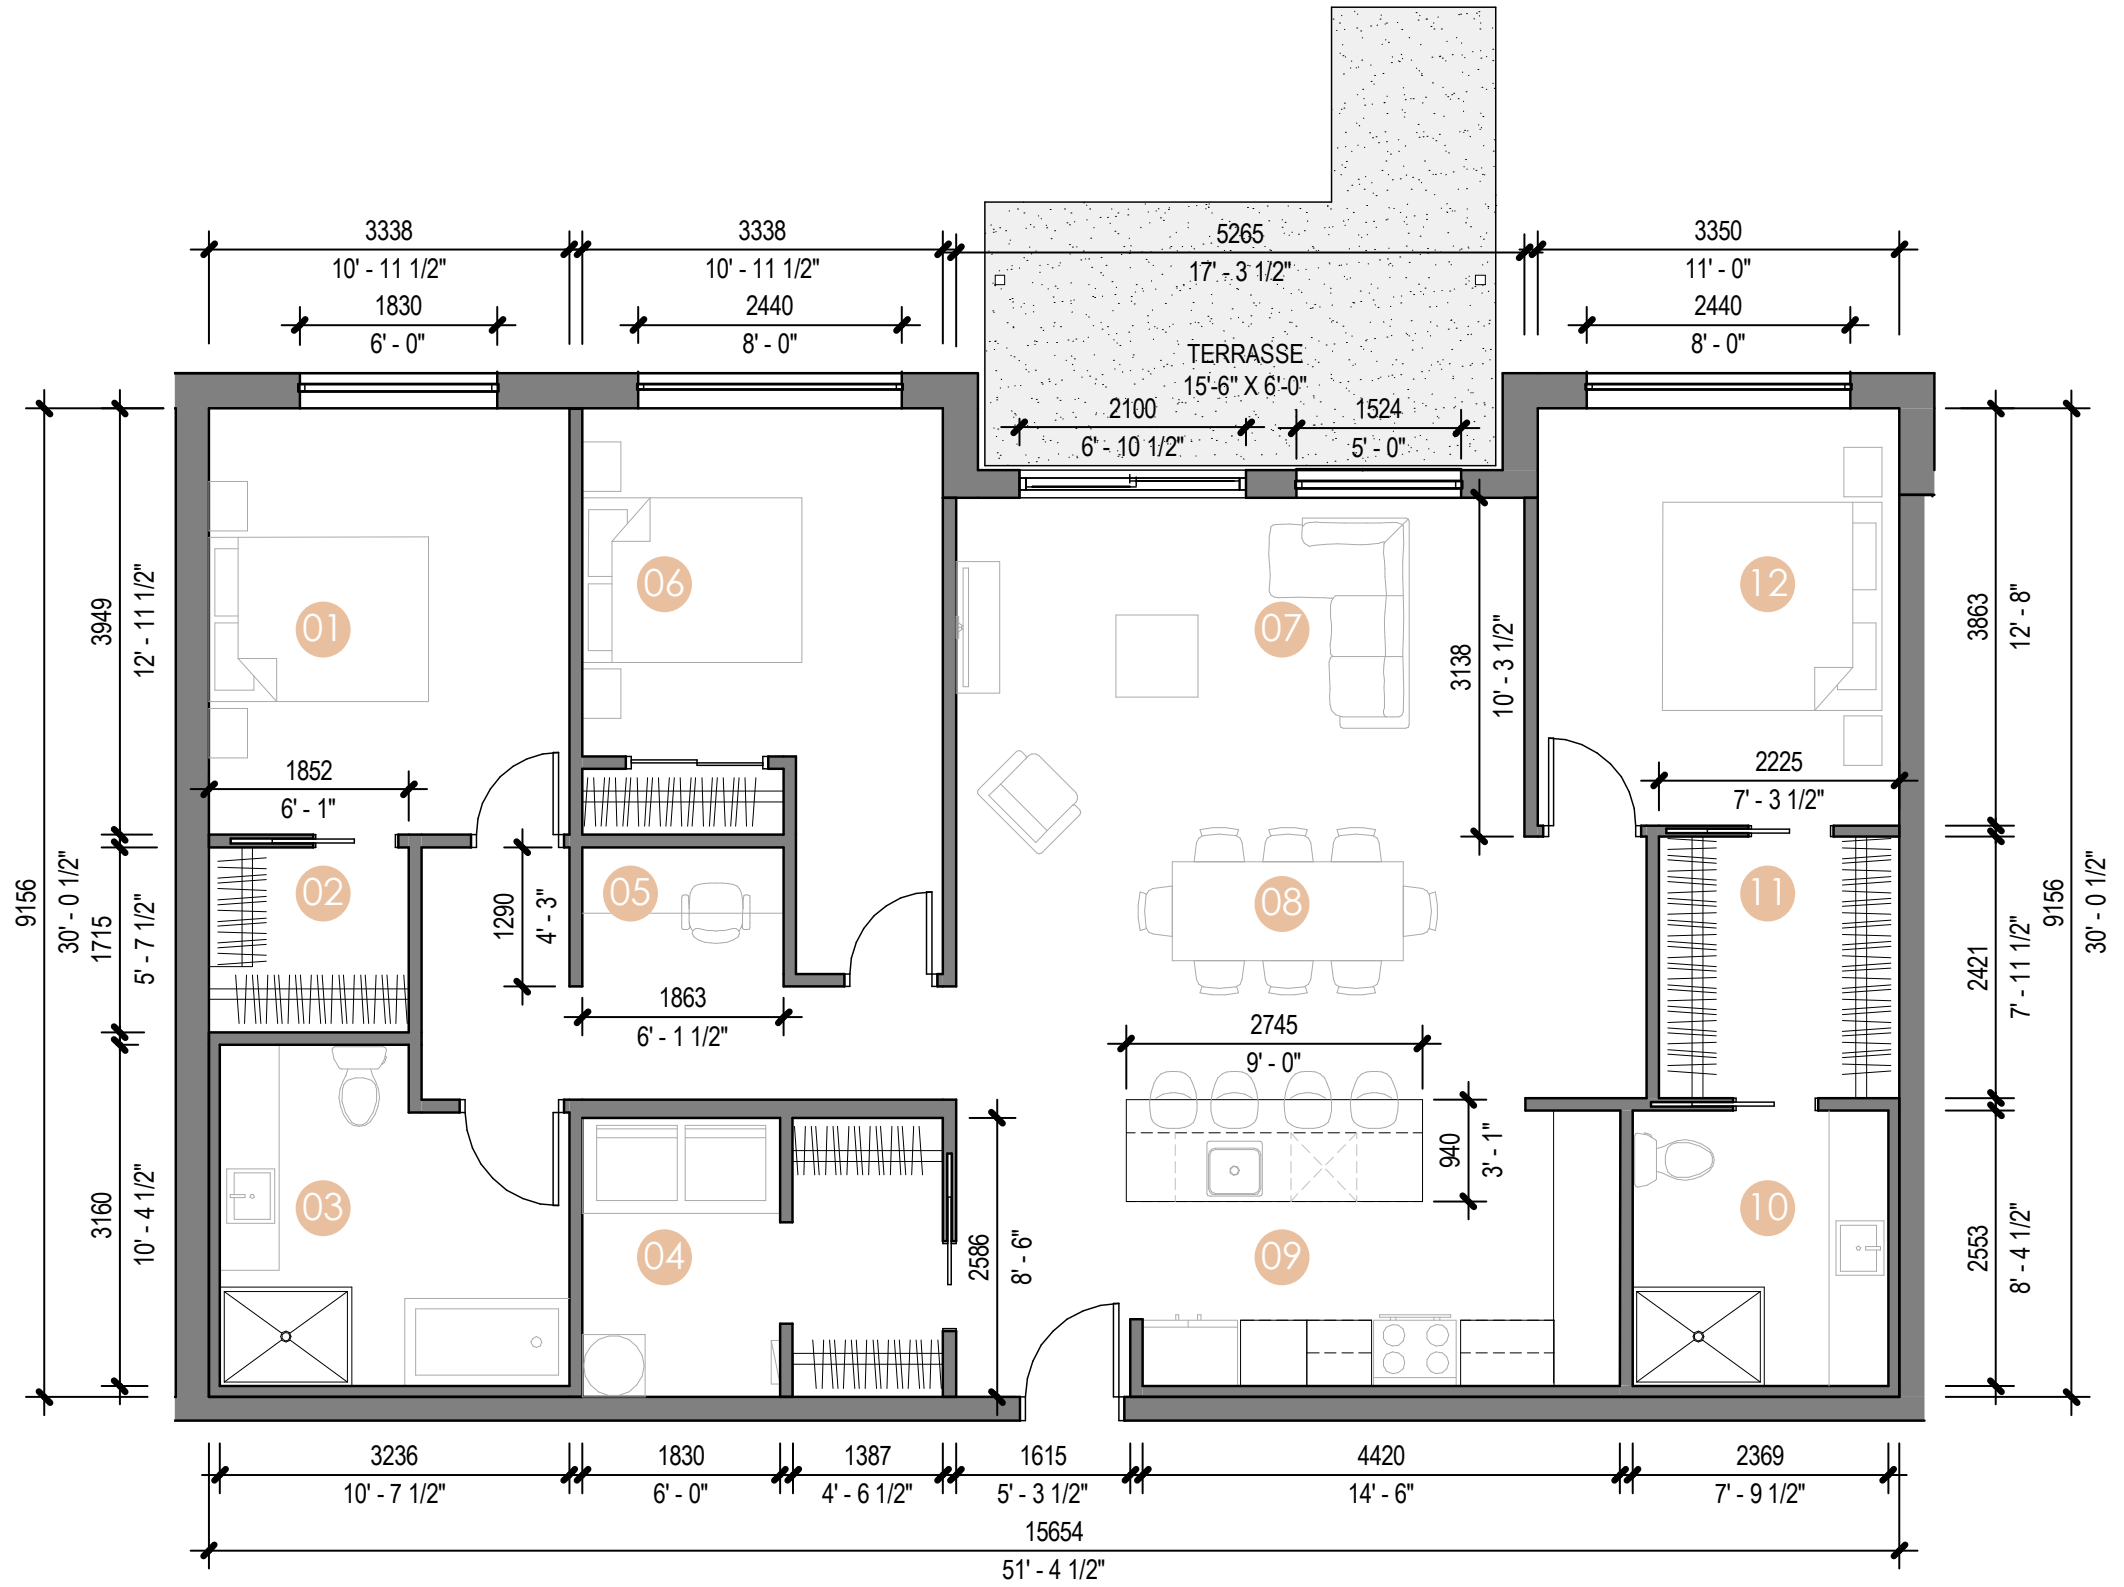

Niveau 1

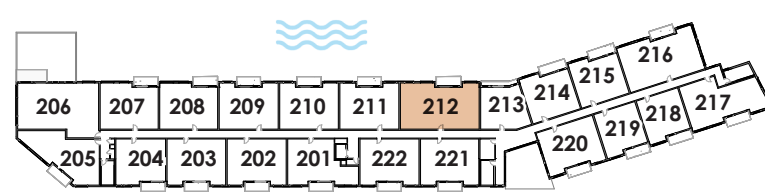

Niveau 2

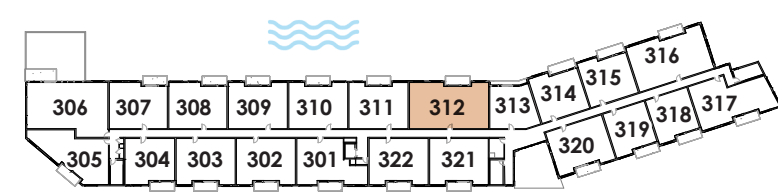

Niveau 3

Les dimensions et superficies sont approximatives et sujettes à changement.
Les meubles et les accessoires sont représentés à titre indicatif seulement et ne sont pas inclus.

