

AZURA

PHASE 2

5½ + Type H

3 CHAMBRES
2 SALLES DE BAIN - 1 BUREAU



Superficie brute
1830 pi² (170 m²)

206


306

Légende


- 01 Buanderie
- 02 Salle de bain
- 03 Bureau
- 04 Chambre
- 05 Salon
- 06 Salle à manger
- 07 Cuisine
- 08 Chambre
- 09 Chambre
- 10 Walk-In
- 11 Salle de bain

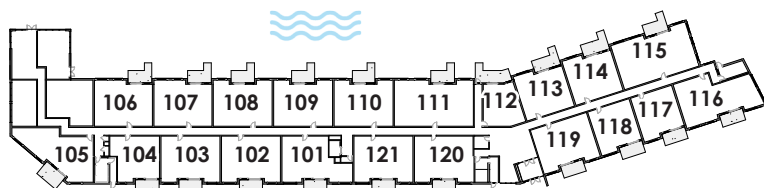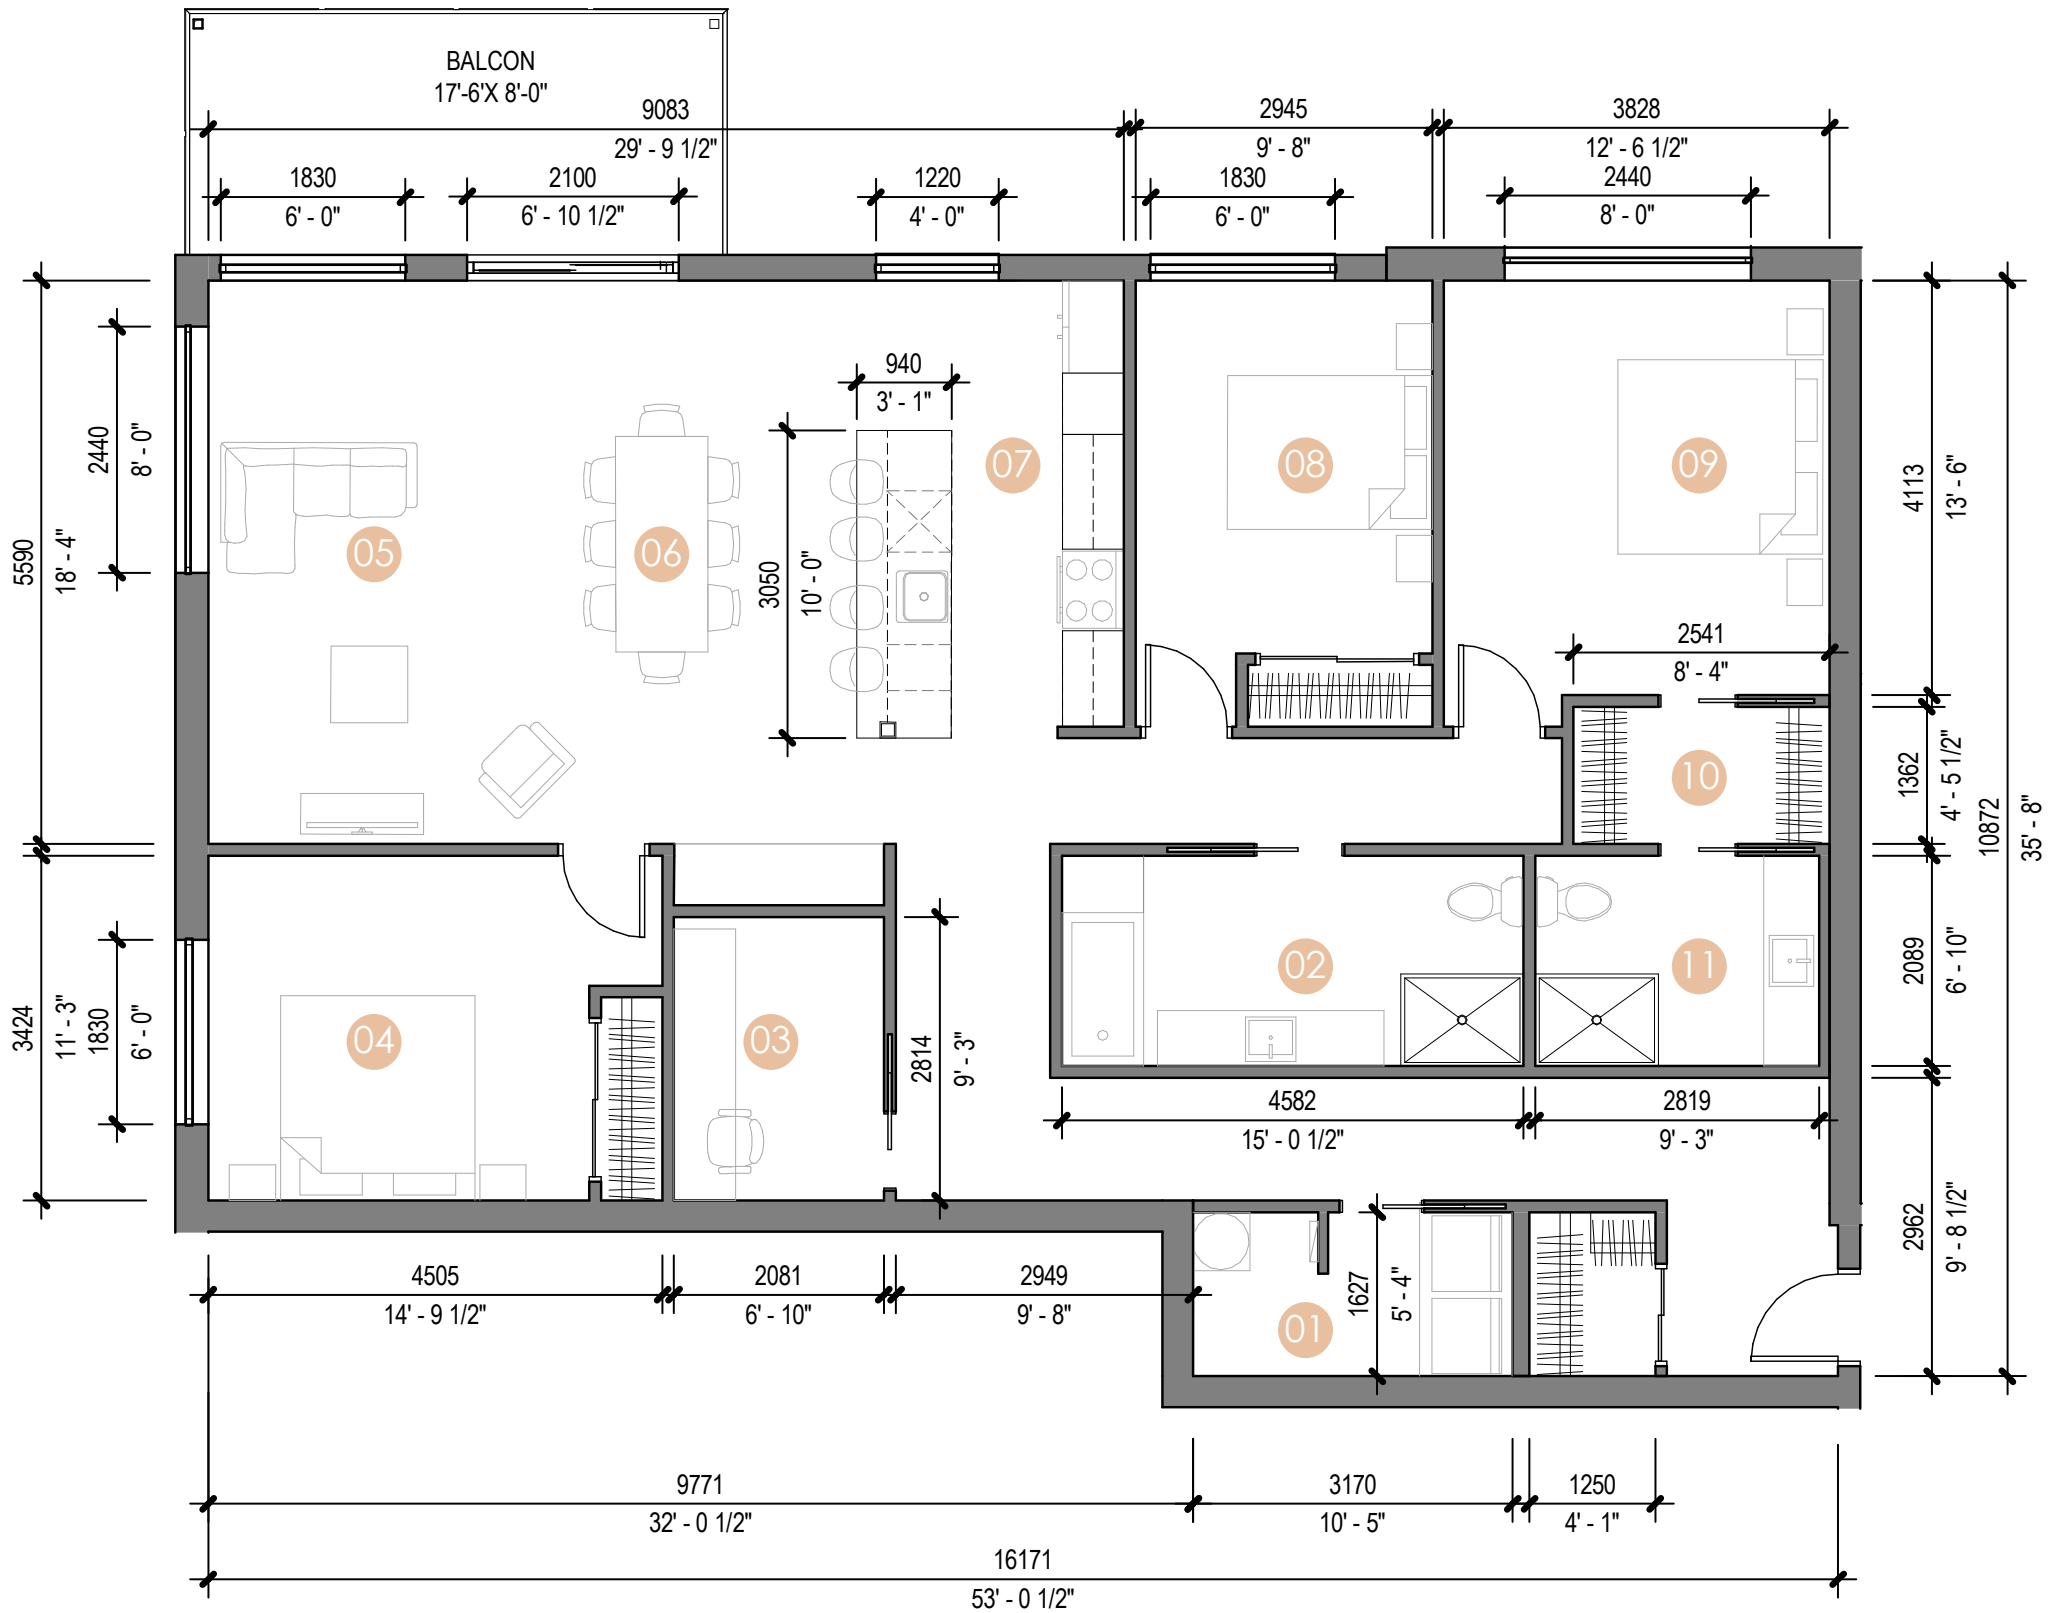

Niveau 1

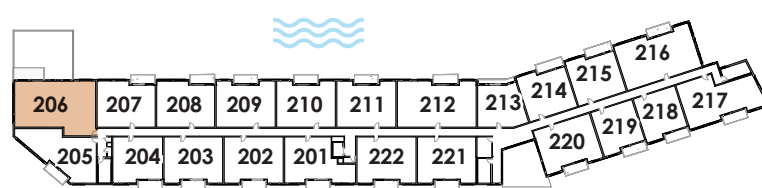

Niveau 2

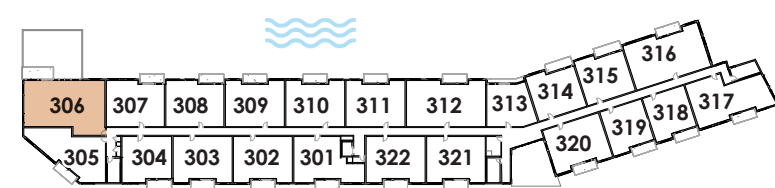

Niveau 3

Les dimensions et superficies sont approximatives et sujettes à changement.
Les meubles et les accessoires sont représentés à titre indicatif seulement et ne sont pas inclus.

