

AZURA

PHASE 2

3 1/2 Type K



1 CHAMBRE

Superficie brute
878 pi² (81,5 m²)


213 313

Légende


- 01 Salle de bain
- 02 Buanderie
- 03 Cuisine
- 04 Salle à manger
- 05 Salon
- 06 Chambre

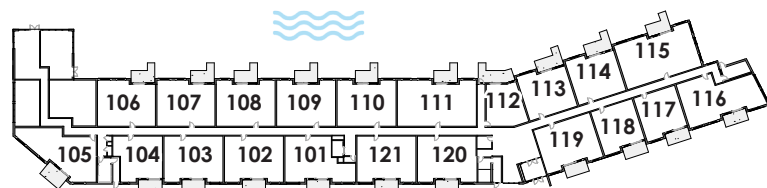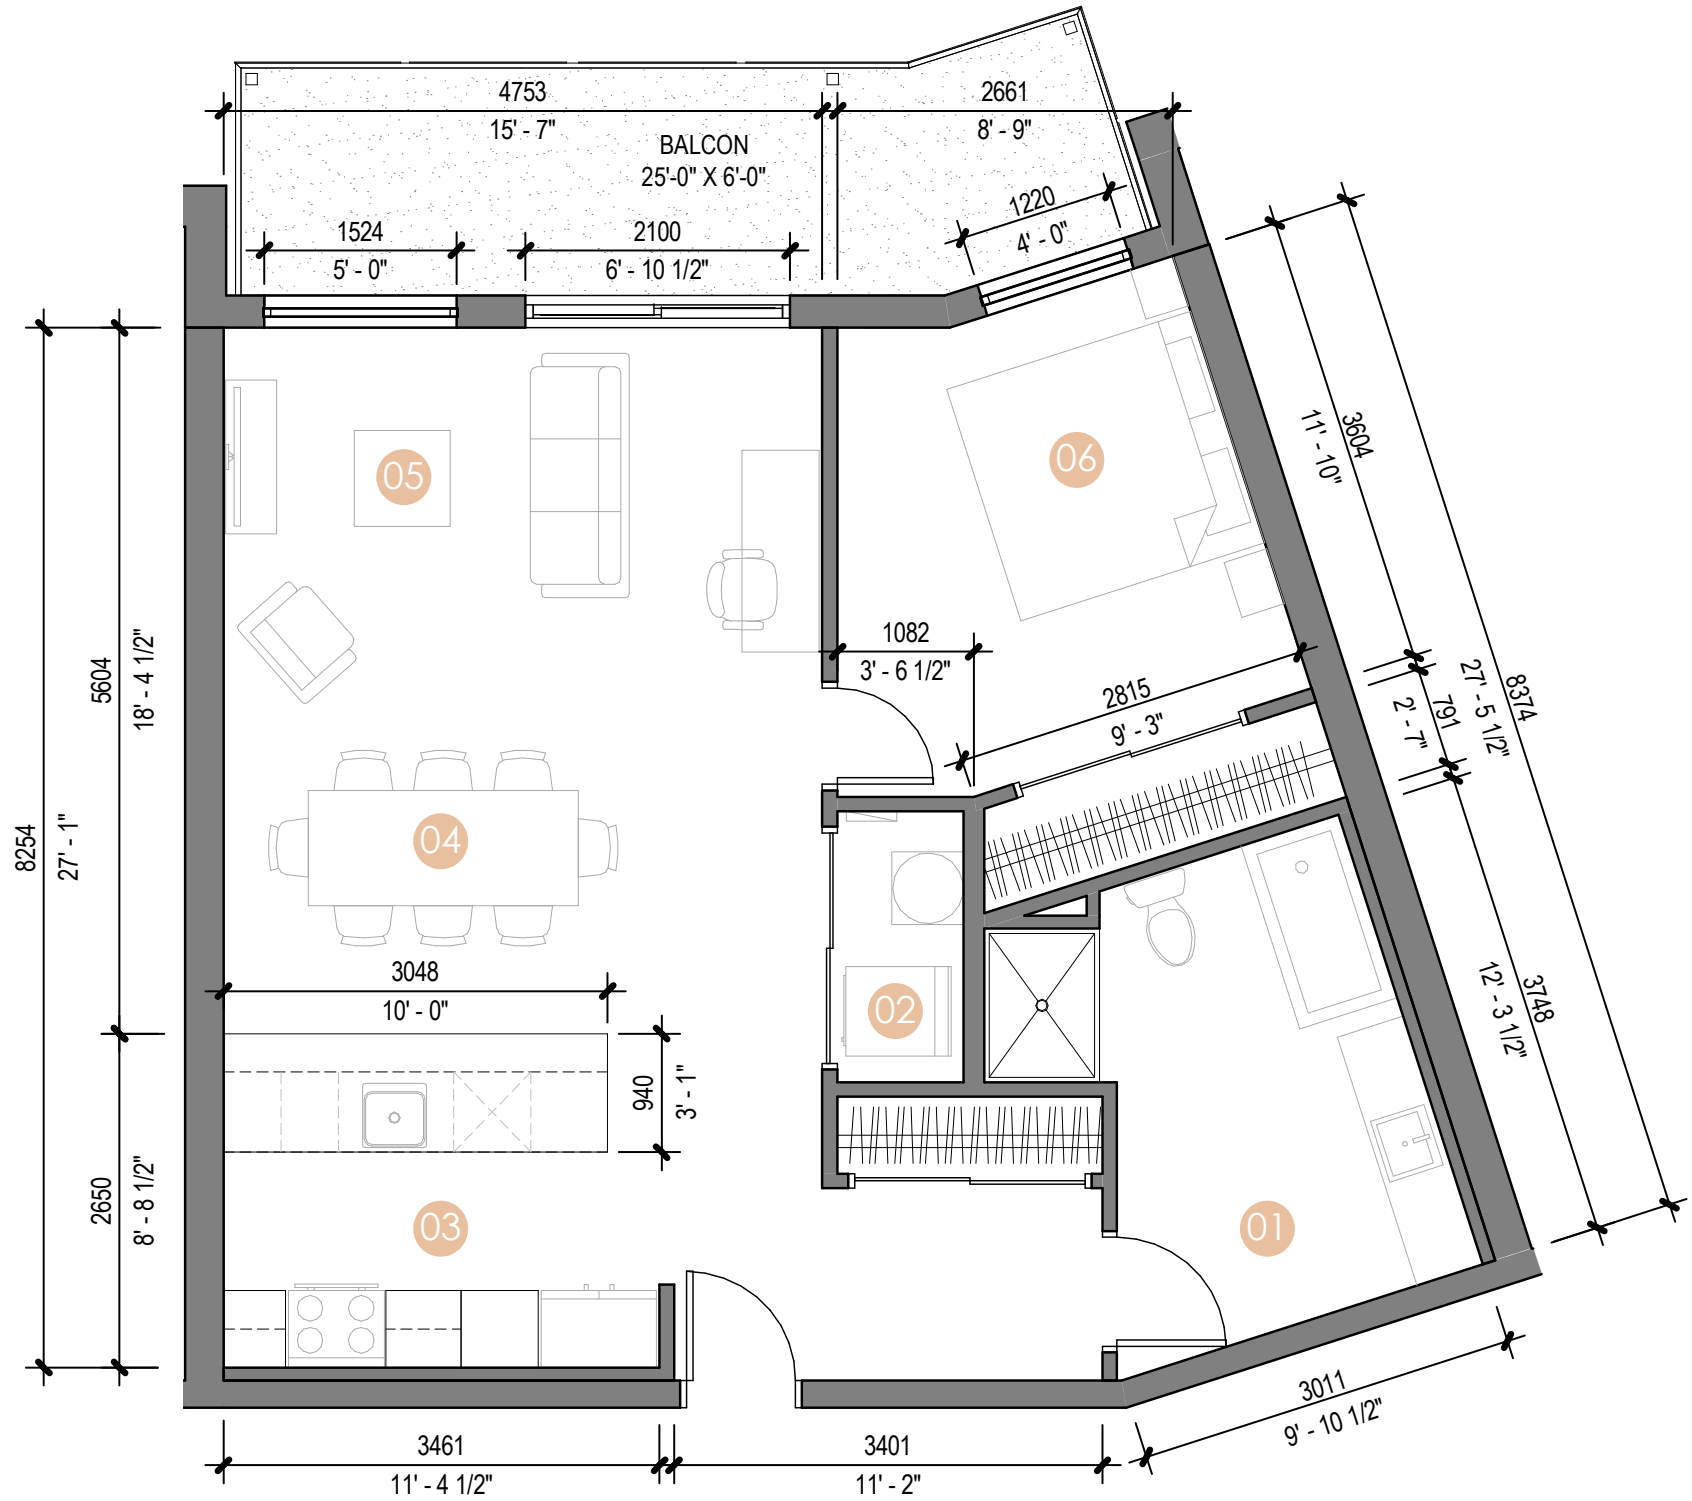

Niveau 1

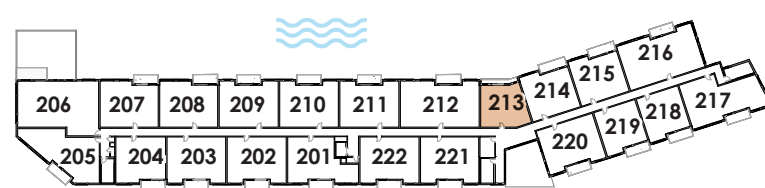

Niveau 2

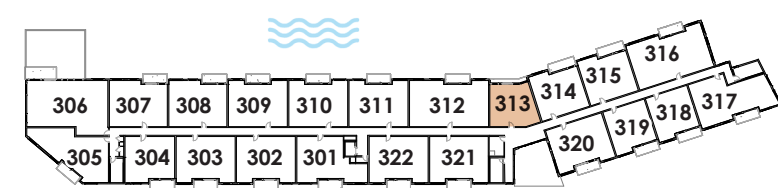

Niveau 3

Les dimensions et superficies sont approximatives et sujettes à changement.
Les meubles et les accessoires sont représentés à titre indicatif seulement et ne sont pas inclus.

